




art. FI 68 SOFT

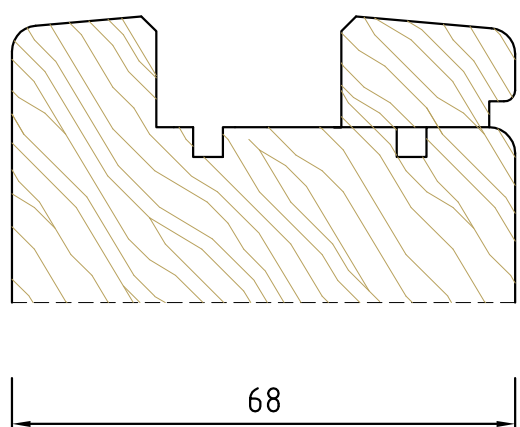

art. FI 68 QUADRO

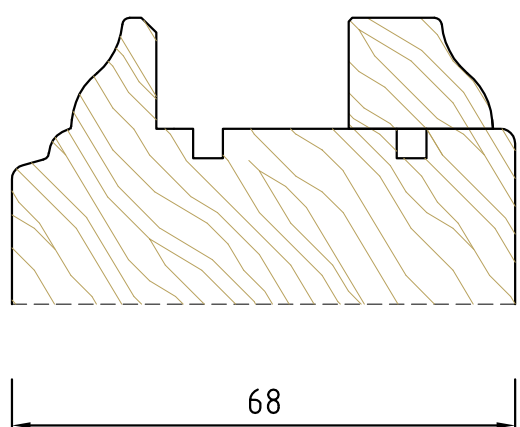

art. FI 68 RUSTICO

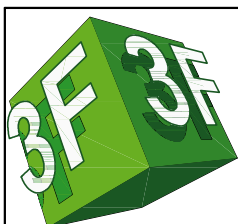


3F s.r.l.
V.le Vittorio Emanuele III, 7
24060 Bossico (Bg)
Tel. e Fax +39.035.968.028

FALEGNAMERIA
PRODUZIONE e POSA
PORTE ed INFISSI
IN LEGNO
www.falegnameria3f.it
info@falegnameria3f.it


SOUND DIVISION
PRODUZIONE e POSA
PORTE ed INFISSI FONOIOLANTI
INSONORIZZAZIONI
TRATTAMENTI ACUSTICI
www.3sounddivision.com
info@3sounddivision.com

DESCRIZIONE/DESCRIPTION		DIS./DRAWER
FINESTRA		Nicola F.
TIPOLOGIA SEZIONI		DATA STAMPA/PLOT
SEZIONI		-
COMMITTENTE/PURCHASER		DATA/DATE
-		18/05/2015
IND.CANTIERE/YARD ADDRESS		SCALA/SCALE
-		1:1
COMM.	CODICE N./CODE N.	REV.
-	x68 - TIPSEZ	-
		FOGLIO SHEET
		1/1

VISTA/VIEW
INTERNA/INTERNAL

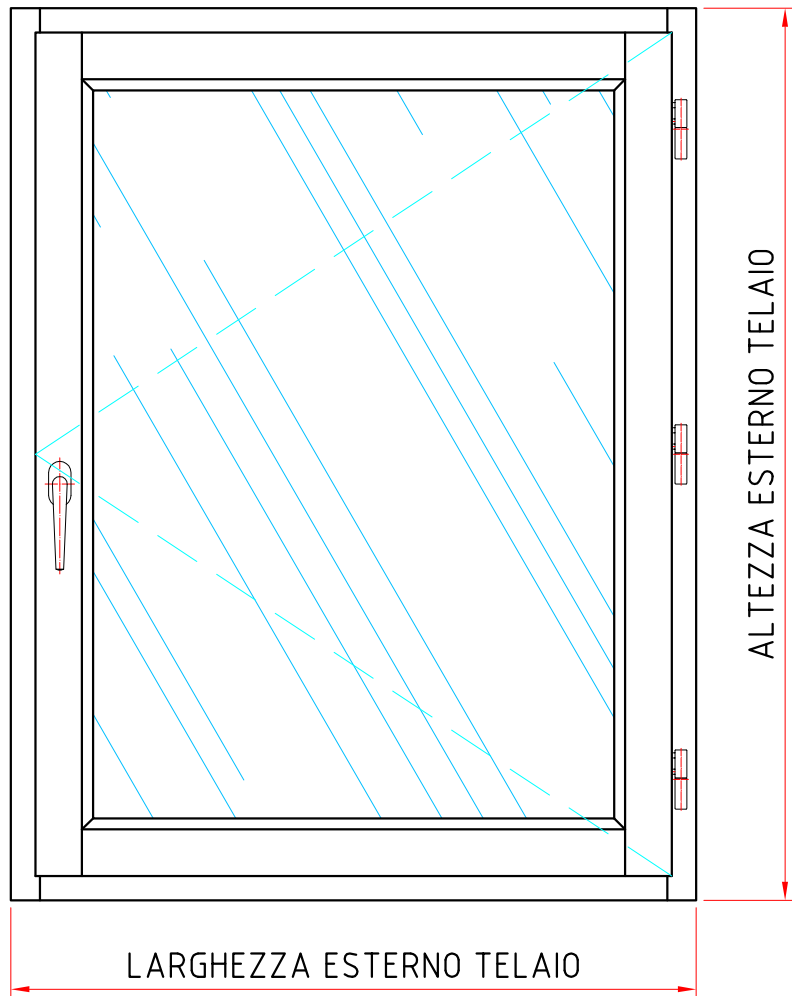


SEZIONE/SECTION

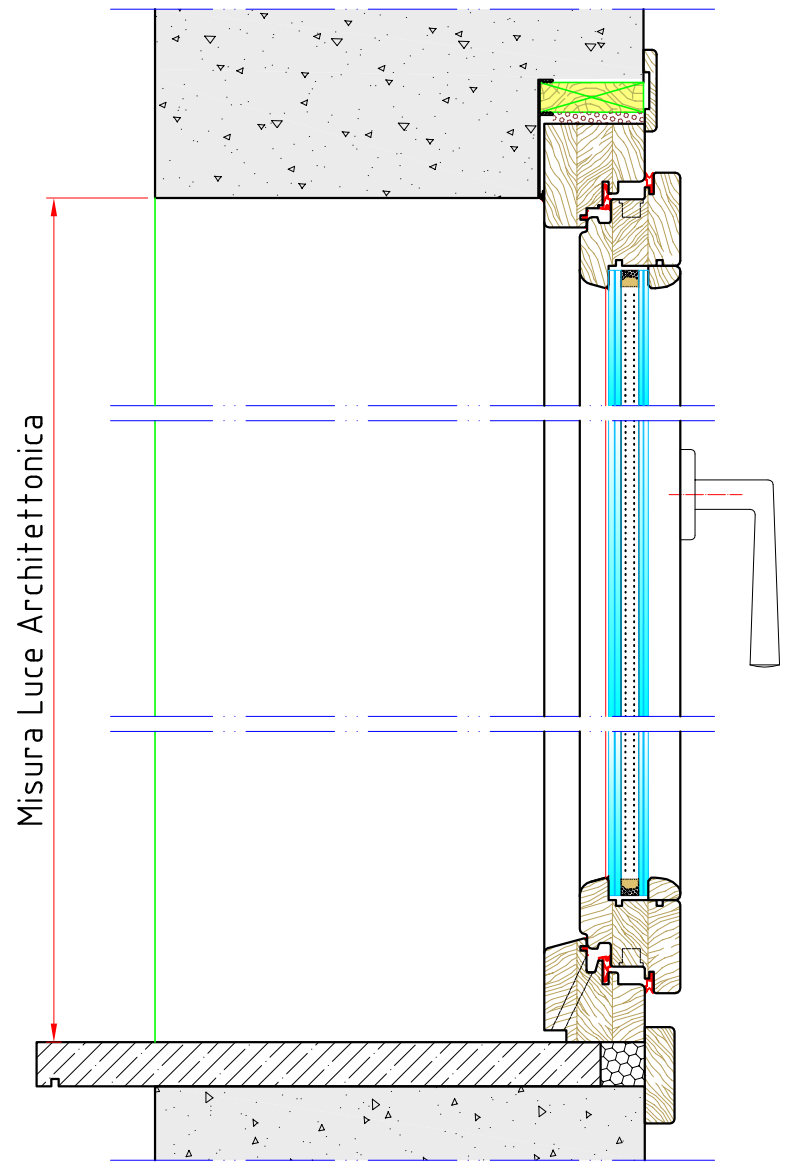

SEZIONE/SECTION

ESTERNO/EXTERNAL

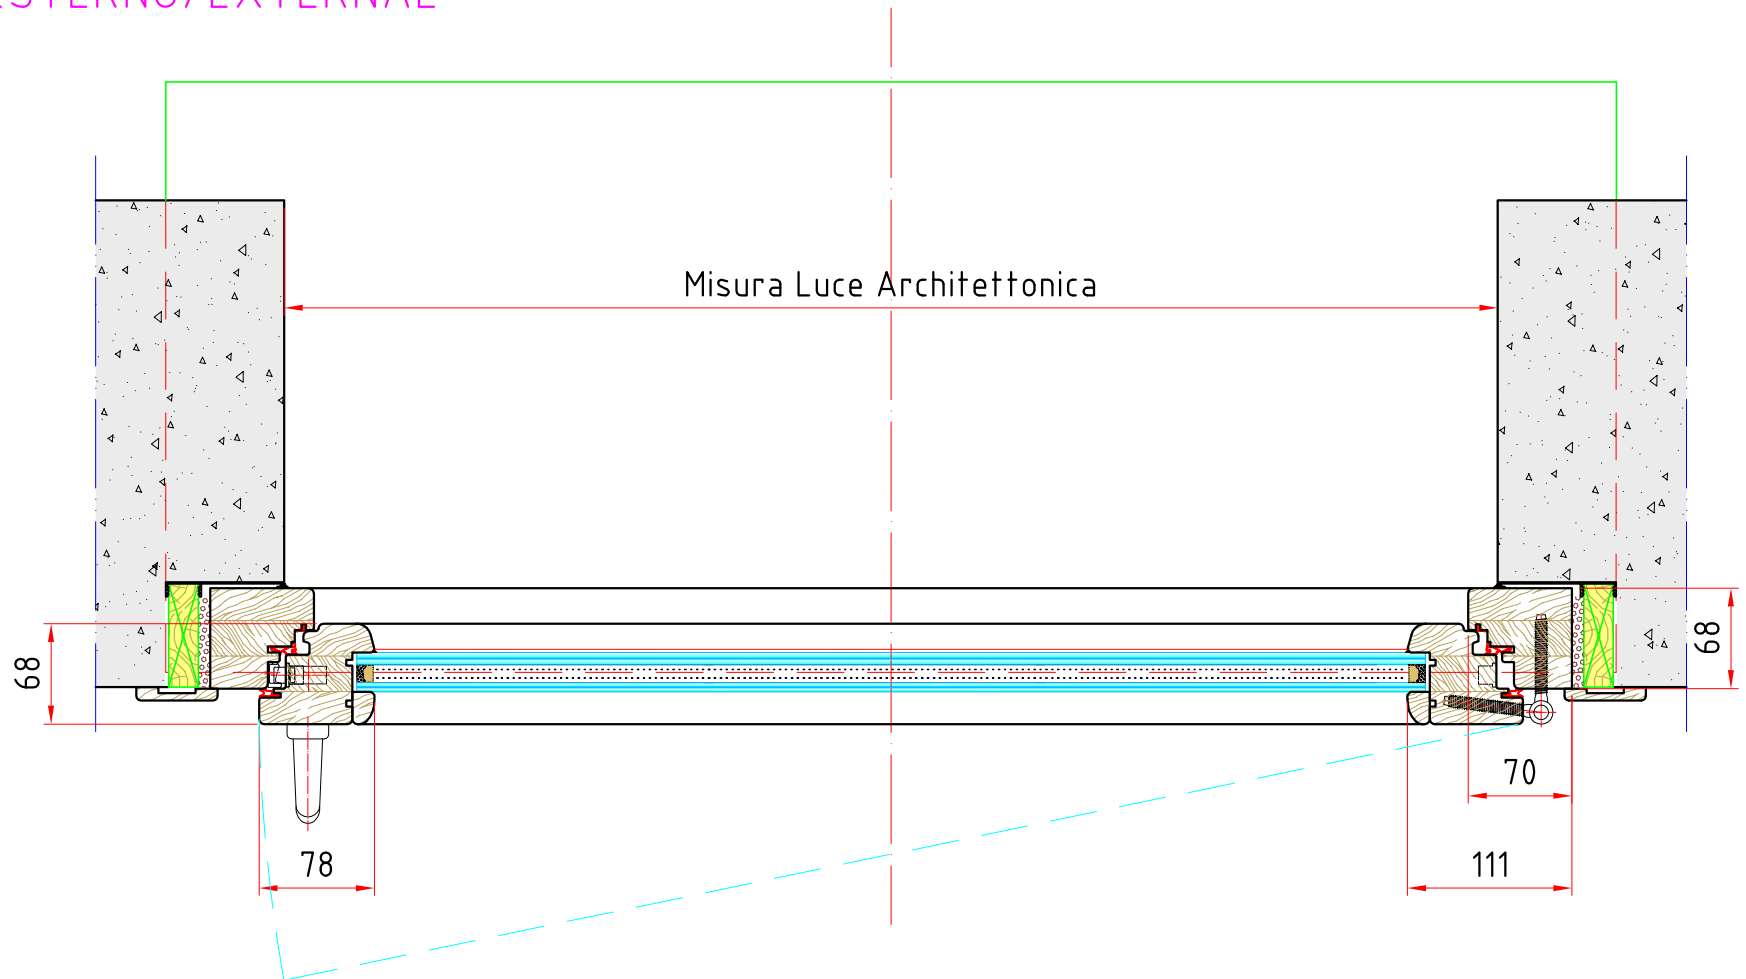

INTERNO/INTERNAL



3F s.r.l.
V.le Vittorio Emanuele III, 7
24060 Bossico (Bg)
Tel. e Fax +39.035.968.028

FALEGNAMERIA
PRODUZIONE e POSA
PORTE ed INFISSI
IN LEGNO
www.falegnameria3f.it
info@falegnameria3f.it

SOUND DIVISION
PRODUZIONE e POSA
PORTE ed INFISSI FONOIOLANTI
INSONORIZZAZIONI
TRATTAMENTI ACUSTICI
www.3fsounddivision.com
info@3fsounddivision.com

DESCRIZIONE/DESCRIPTION

FINESTRA
1 BATTENTE CON ANUBA
VISTA e SEZIONI

COMMITTENTE/PURCHASER

COMM.

IND.CANTIERE/YARD ADDRESS

68SF - 1BF - AN

DIS./DRAWER

Mita A.

DATA STAMPA/PLOT

DATA/DATE
02/10/2014

SCALA/SCALE


1:5

REV.


FOGLIO SHEET

1/1

VISTA/VIEW
INTERNA/INTERNAL

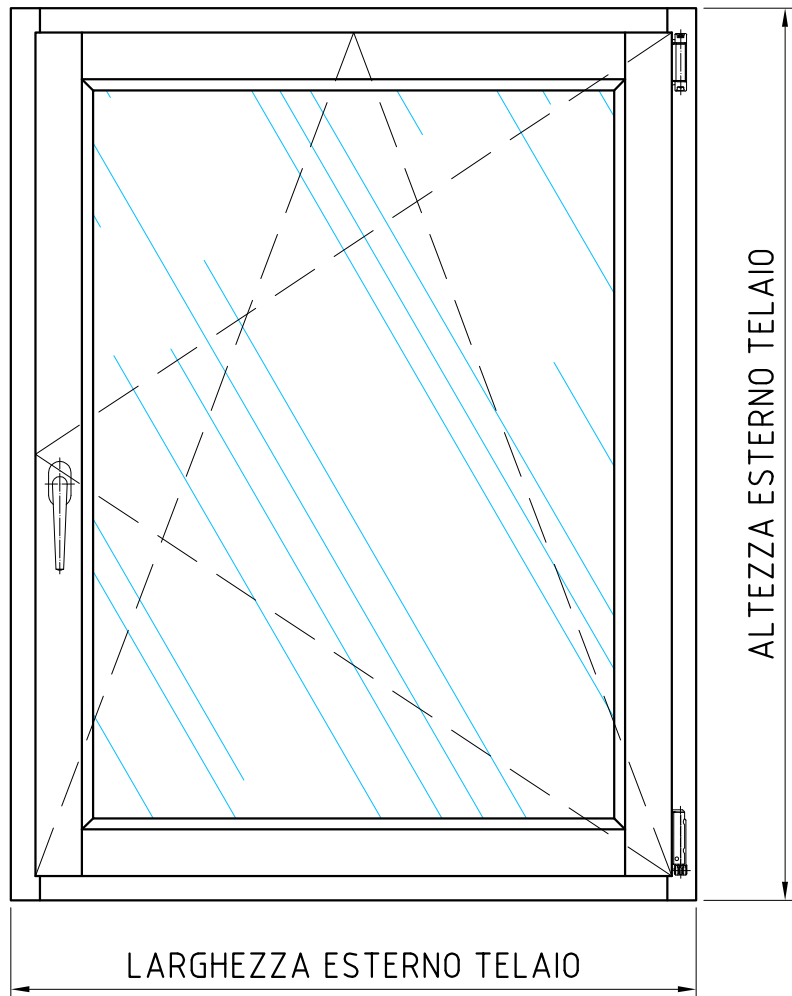


SEZIONE/SECTION

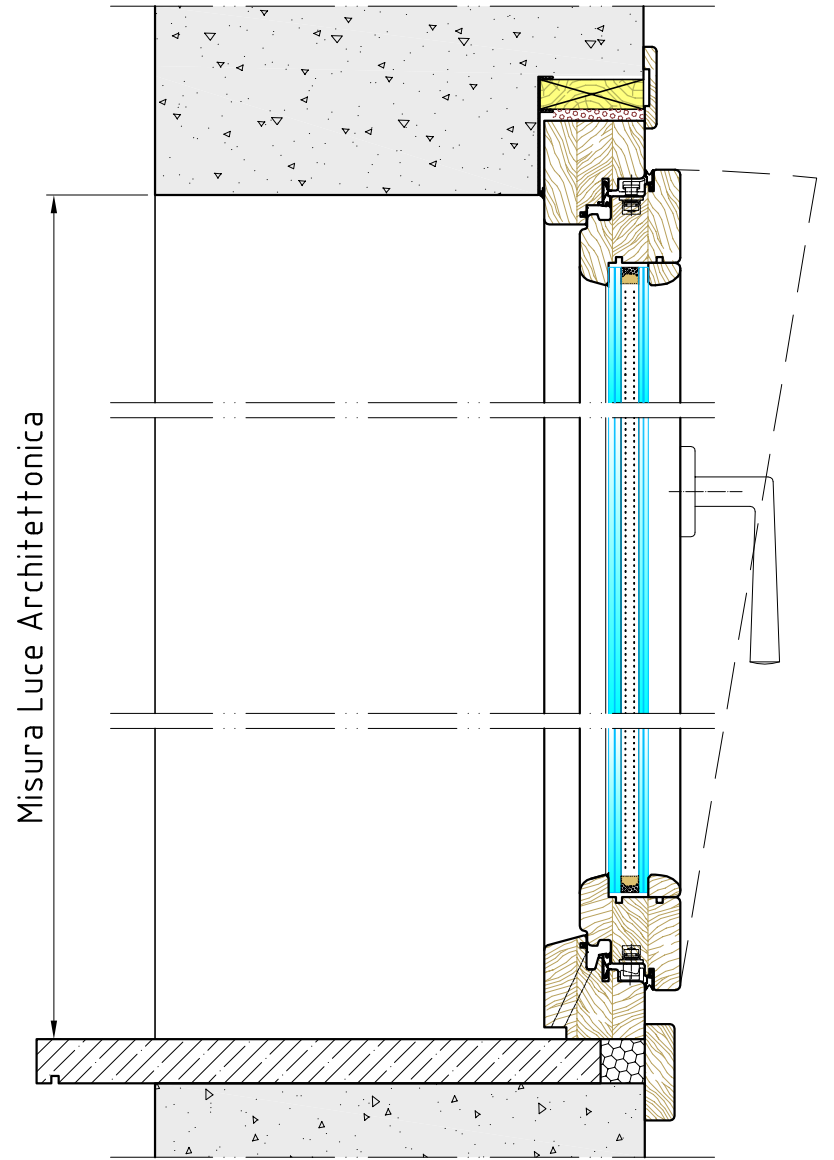

SEZIONE/SECTION

ESTERNO/EXTERNAL

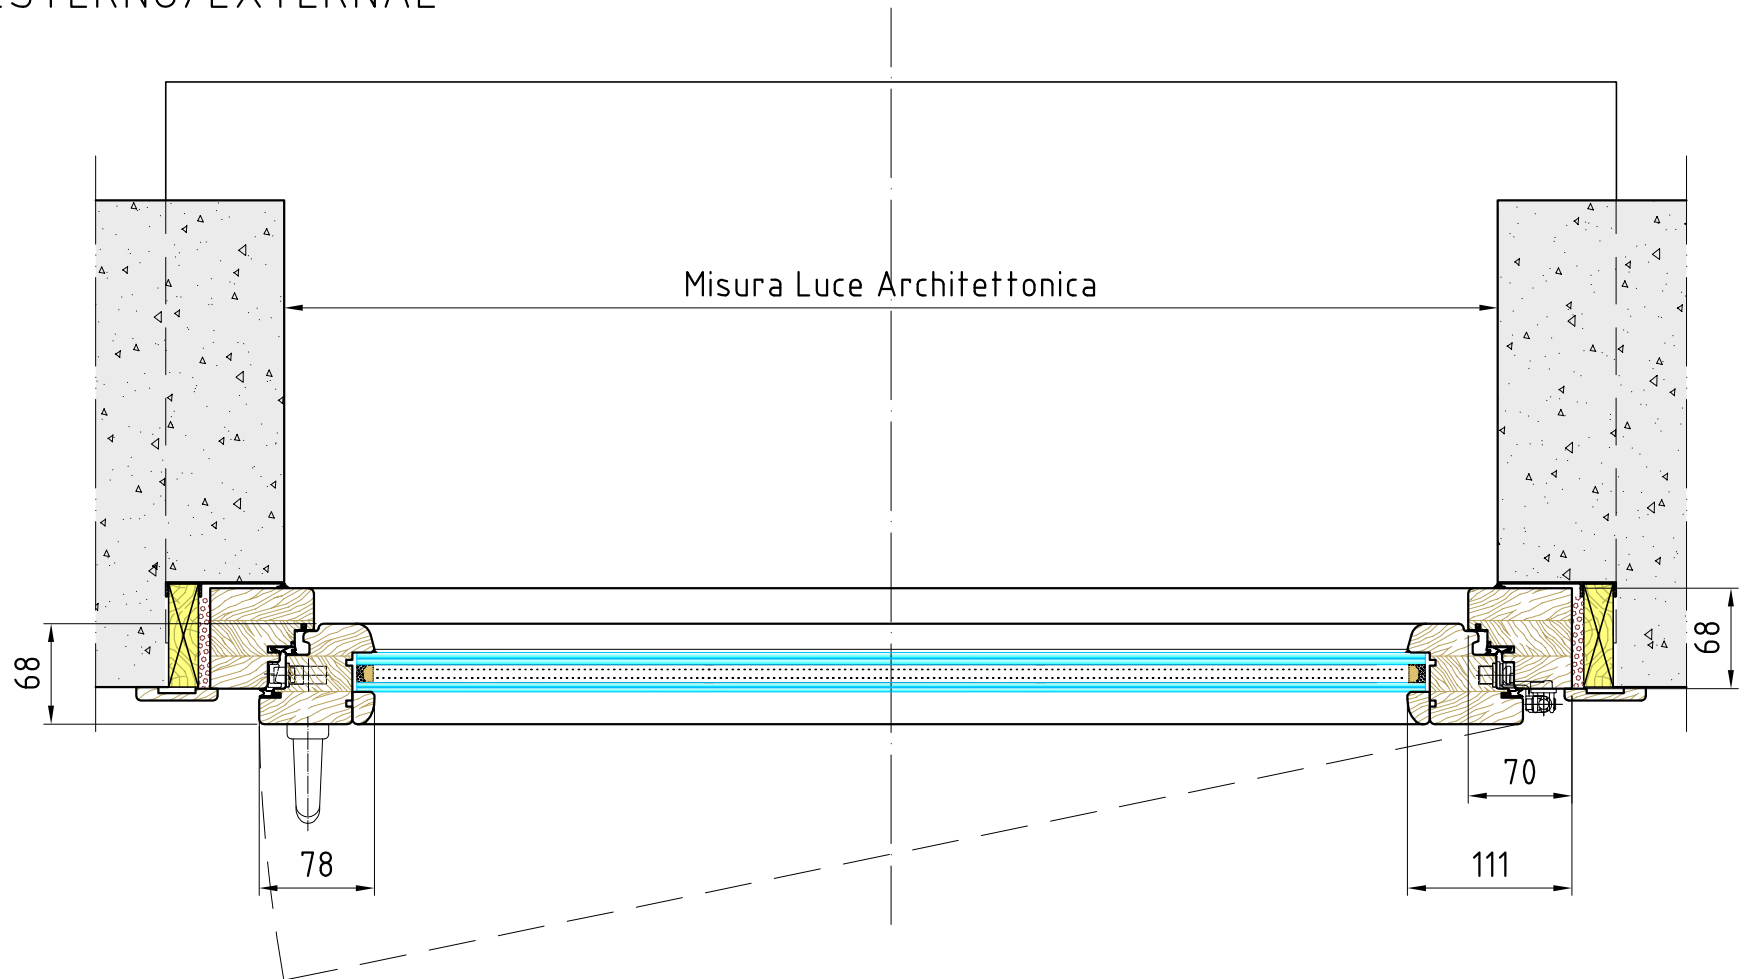

INTERNO/INTERNAL



3F s.r.l.
V.le Vittorio Emanuele III, 7
24060 Bossico (Bg)
Tel. e Fax +39.035.968.028

FALEGNAMERIA
PRODUZIONE e POSA
PORTE ed INFISSI
IN LEGNO
www.falegnameria3f.it
info@falegnameria3f.it

SOUND DIVISION
PRODUZIONE e POSA
PORTE ed INFISSI FONOIOLANTI
INSONORIZZAZIONI
TRATTAMENTI ACUSTICI
www.3fsounddivision.com
info@3fsounddivision.com

DESCRIZIONE/DESCRIPTION

FINESTRA
1 BATTENTE CON ANTA RIBALTA
VISTA e SEZIONI

COMMITTENTE/PURCHASER

COMM.

IND.CANTIERE/YARD ADDRESS

68SF - 1BF - AR

CODICE N./CODE N.

DIS./DRAWER

Mita A.

DATA STAMPA/PLOT

DATA/DATE
02/10/2014

SCALA/SCALE


1:5

REV.


FOGLIO SHEET

1/1

VISTA/VIEW
INTERNA/INTERNAL

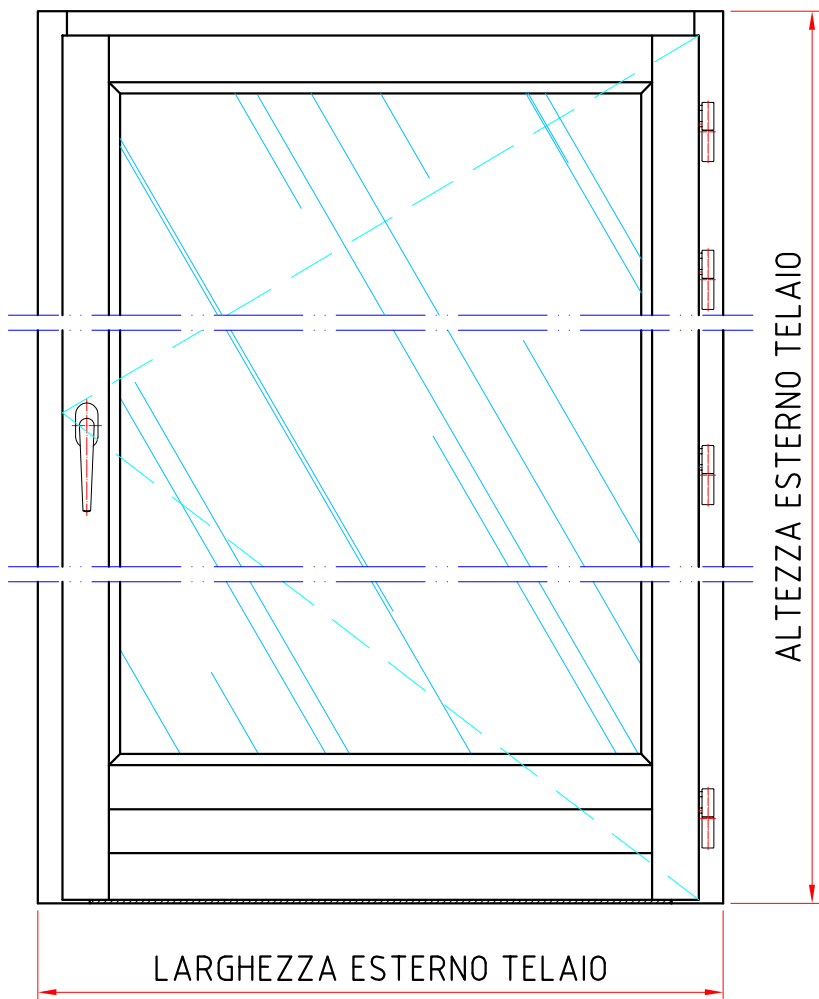


SEZIONE/SECTION

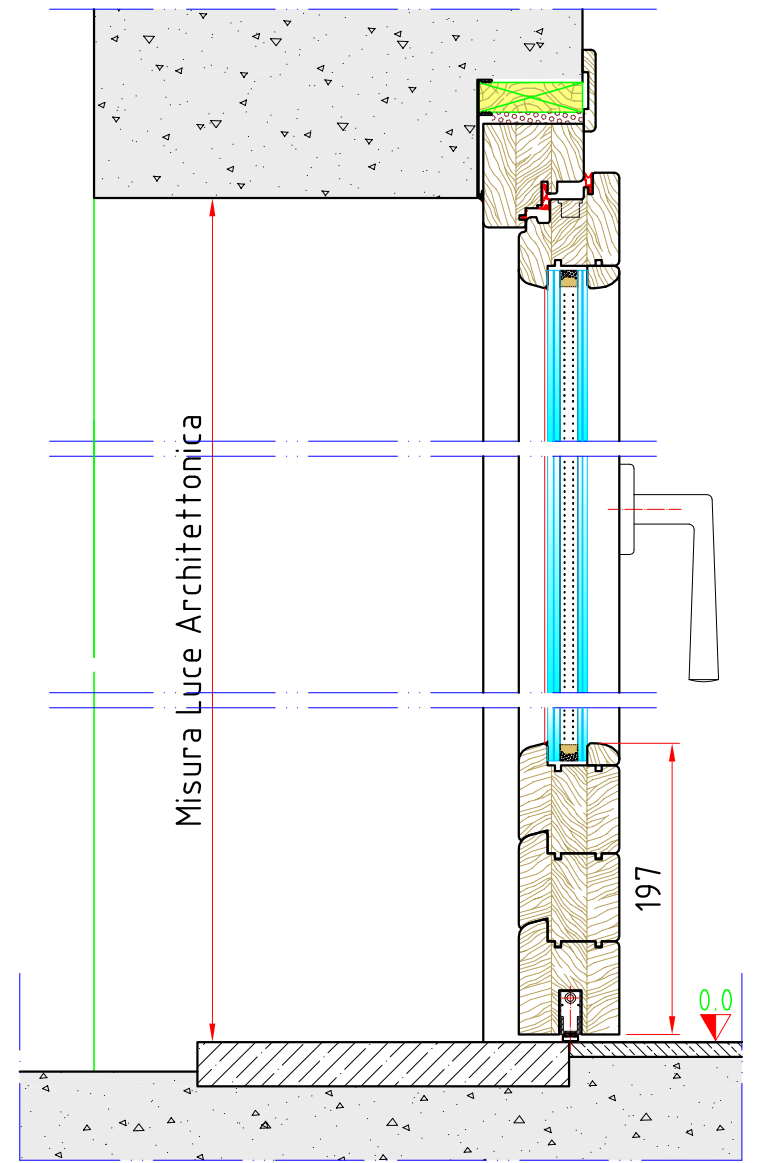

SEZIONE/SECTION

ESTERNO/EXTERNAL

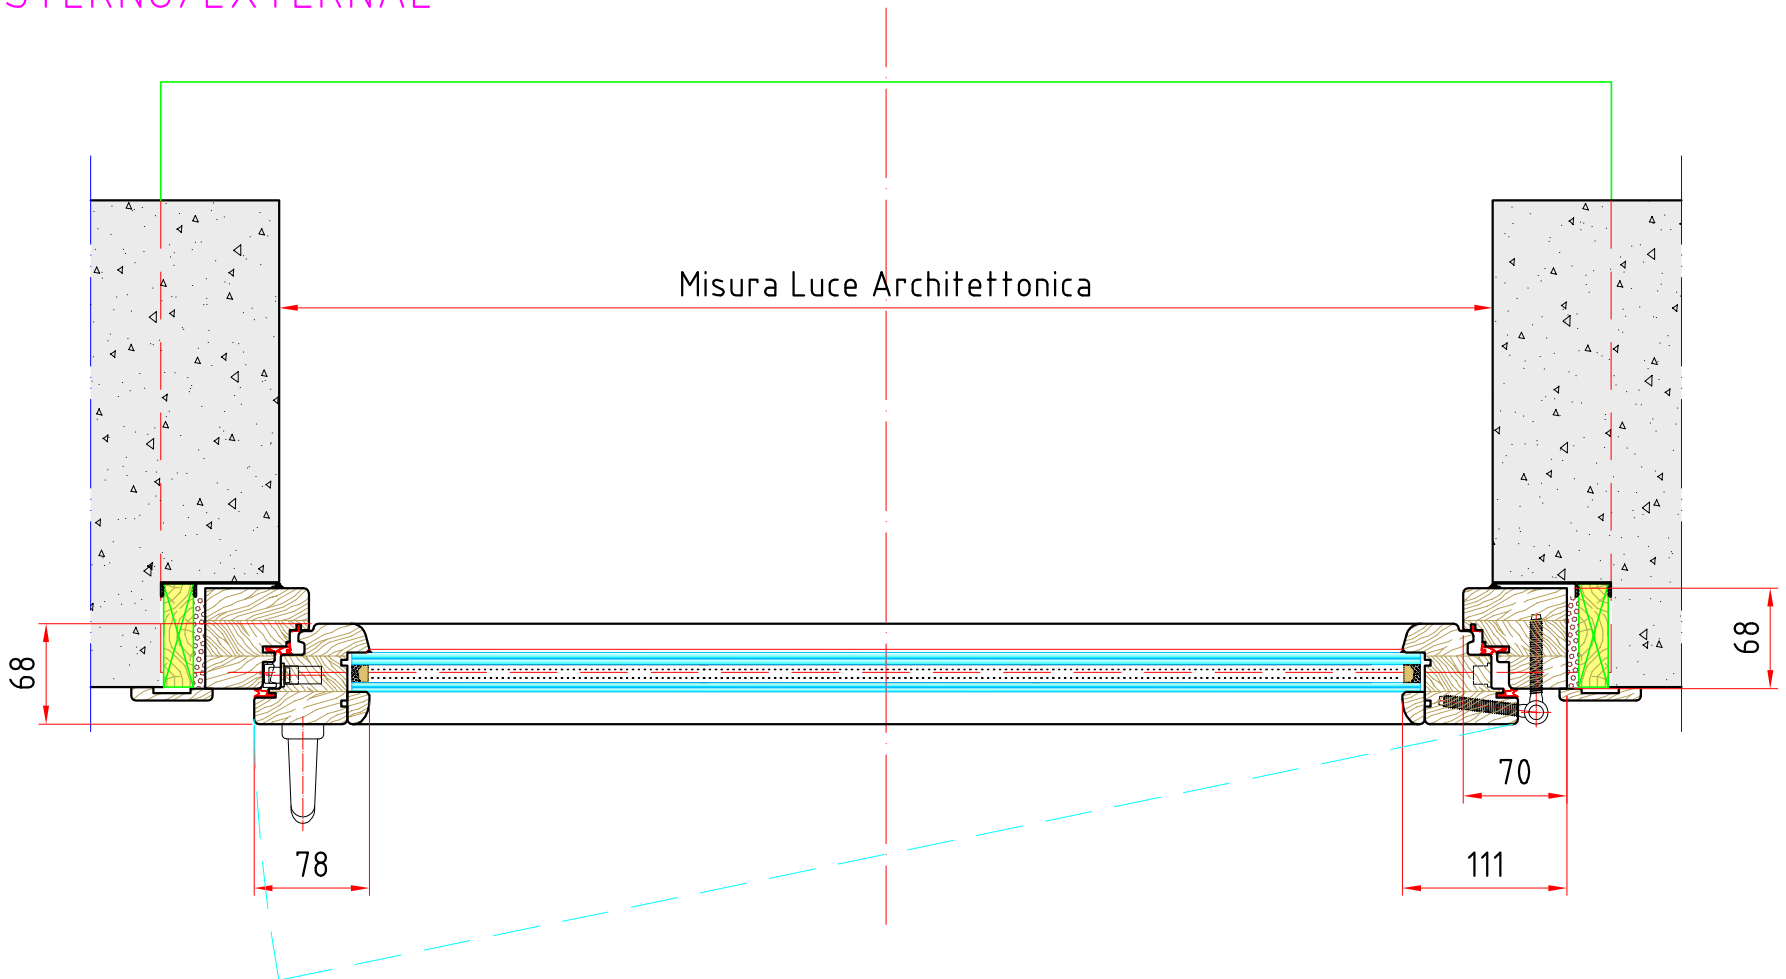

INTERNO/INTERNAL


3F 3F
3F s.r.l.
V.le Vittorio Emanuele III, 7
24060 Bossico (Bg)
Tel. e Fax +39.035.968.028

FALEGNAMERIA
PRODUZIONE e POSA
PORTE ed INFISSI
IN LEGNO
www.falegneria3f.it
info@falegneria3f.it


SOUND DIVISION
PRODUZIONE e POSA
PORTE ed INFISSI FONOIOLANTI
INSORIZZAZIONI
TRATTAMENTI ACUSTICI
www.3founddivision.com
info@3founddivision.com

DESCRIZIONE/DESCRIPTION		DIS./DRAWER
PORTAFINETSRA CON PARASPIFFERI		Mita A.
1 BATTENTE CON ANUBA		DATA STAMPA/PLOT
VISTA e SEZIONI		-
COMMITTENTE/PURCHASER	IND.CANTIERE/YARD ADDRESS	DATA/DATE
-	-	02/10/2014
COMM.	SCALA/SCALE	1:5
CODICE N./CODE N.		REV.
68SF-1BPF-AR-Ghi		FOGLIO SHEET
-		1/1

VISTA/VIEW
INTERNA/INTERNAL

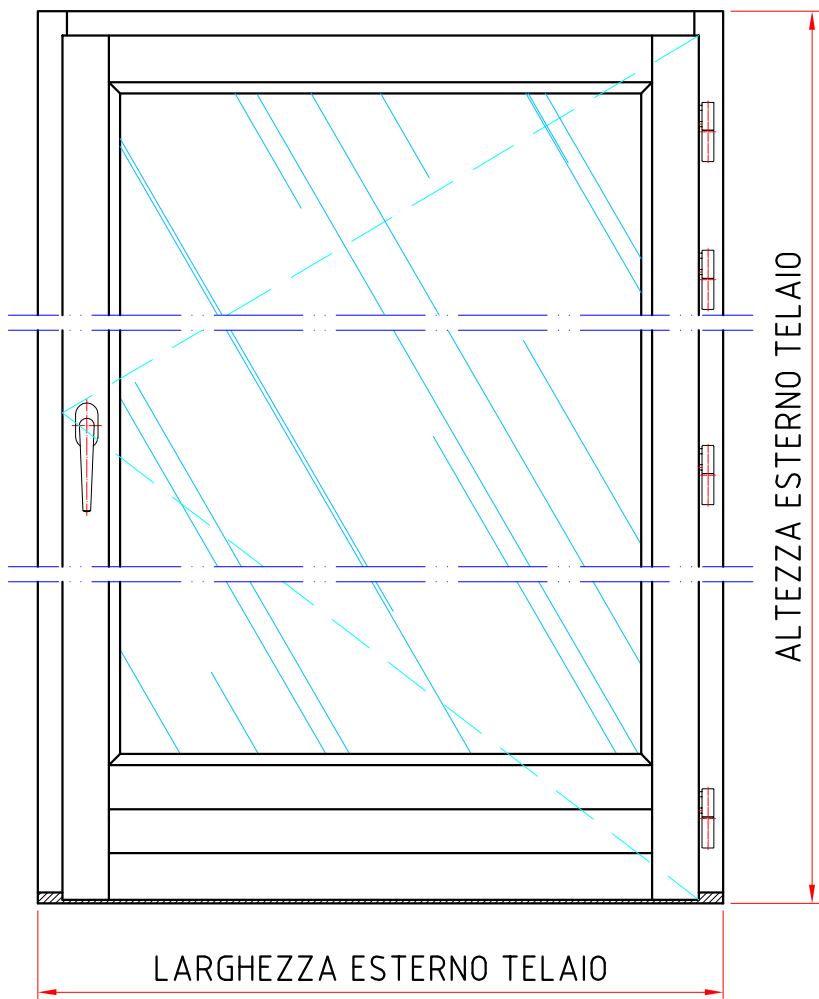


SEZIONE/SECTION

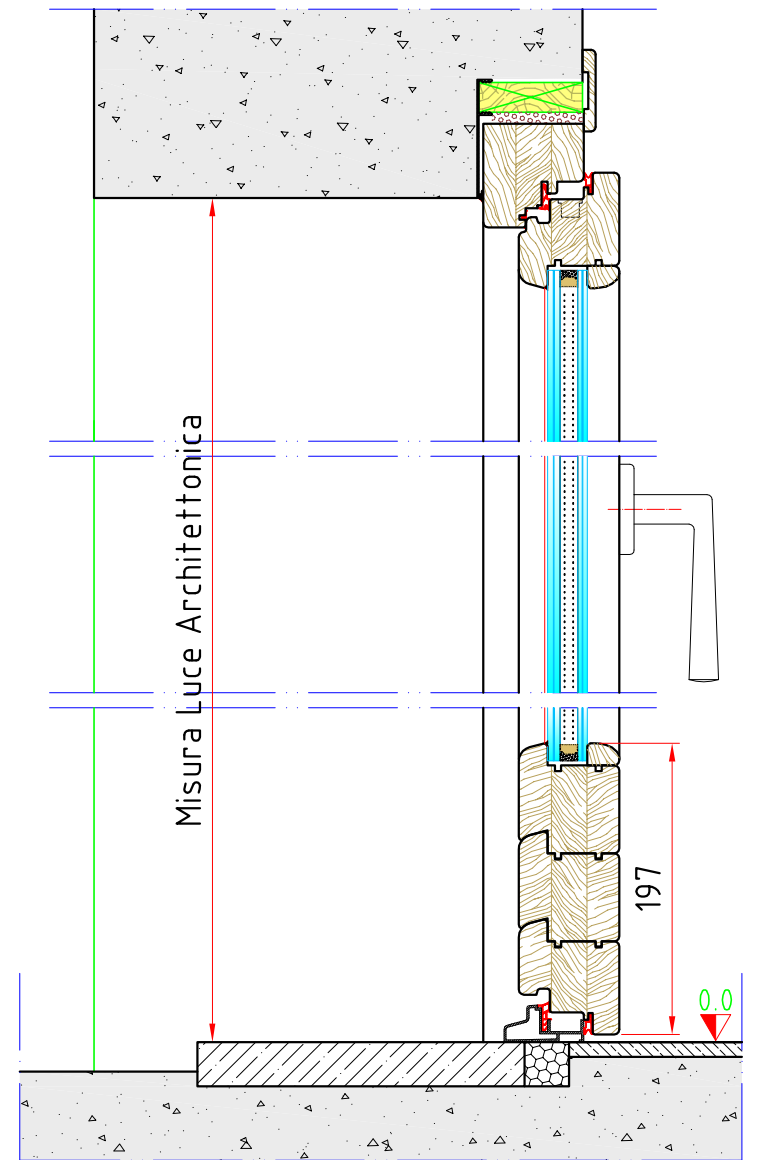

SEZIONE/SECTION

ESTERNO/EXTERNAL

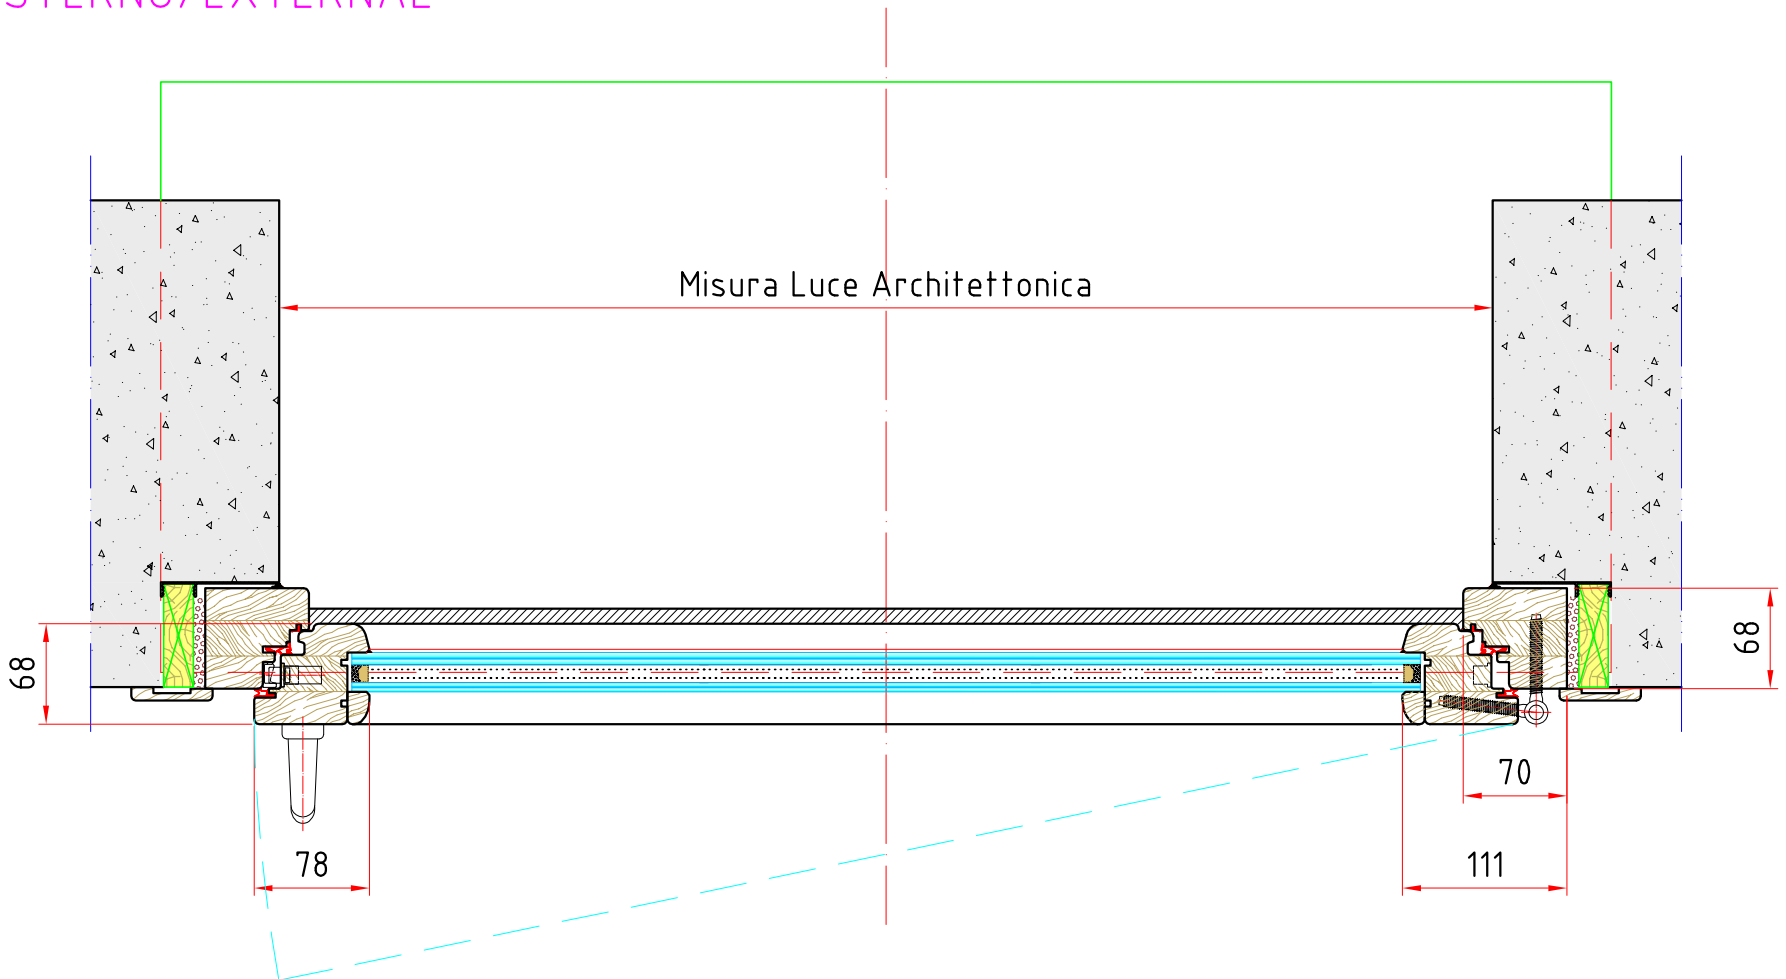

INTERNO/INTERNAL


3F 3F
3F s.r.l.
V.le Vittorio Emanuele III, 7
24060 Bossico (Bg)
Tel. e Fax +39.035.968.028

FALEGNAMERIA
PRODUZIONE e POSA
PORTE ed INFISSI
IN LEGNO
www.falegnameria3f.it
info@falegnameria3f.it


SOUND DIVISION
PRODUZIONE e POSA
PORTE ed INFISSI FONOIOLANTI
INSONORIZZAZIONI
TRATTAMENTI ACUSTICI
www.3fsounddivision.com
info@3fsounddivision.com

DESCRIZIONE/DESCRIPTION		DIS./DRAWER
PORTAFINESTRA CON SOGLIA IN ALLUMINIO		Mita A.
1 BATTENTE CON ANUBA		DATA STAMPA/PLOT
VISTA e SEZIONI		-
COMMITTENTE/PURCHASER	IND.CANTIERE/YARD ADDRESS	DATA/DATE
-	-	02/10/2014
COMM.	CODICE N./CODE N.	SCALA/SCALE
-	68SF - 1BPF - AN	1:5
	REV.	FOGLIO SHEET
	-	1/1

VISTA/VIEW
INTERNA/INTERNAL

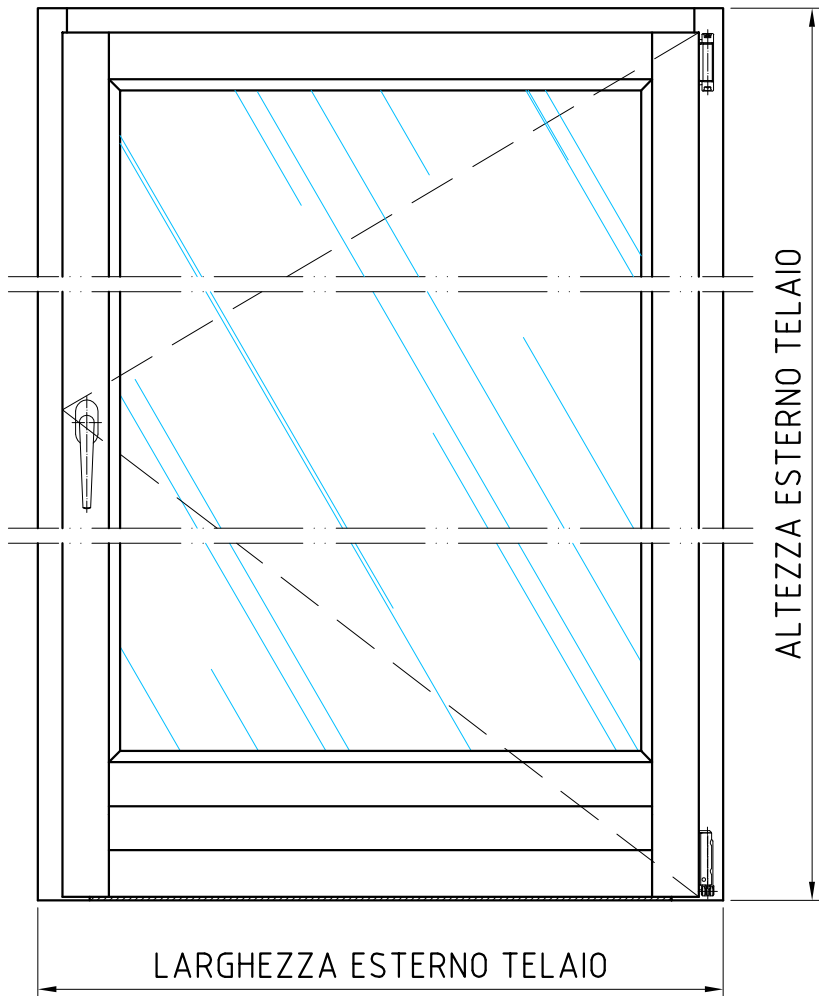


SEZIONE/SECTION

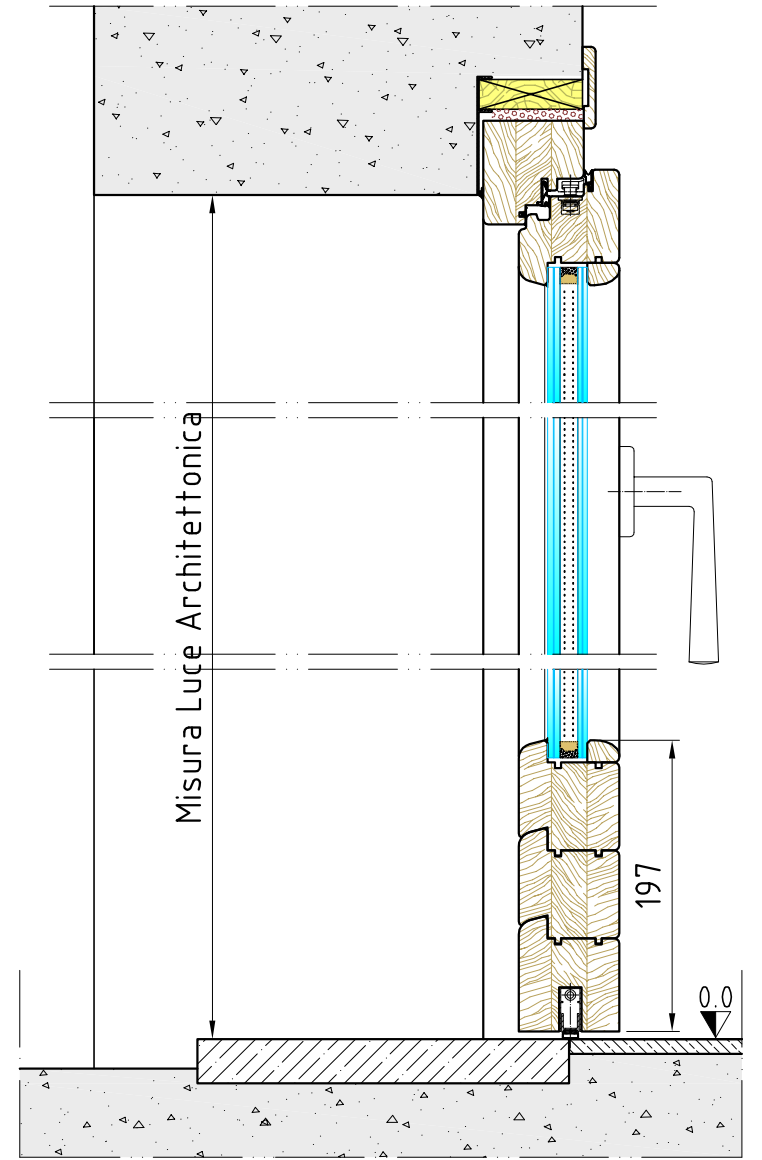

SEZIONE/SECTION

ESTERNO/EXTERNAL

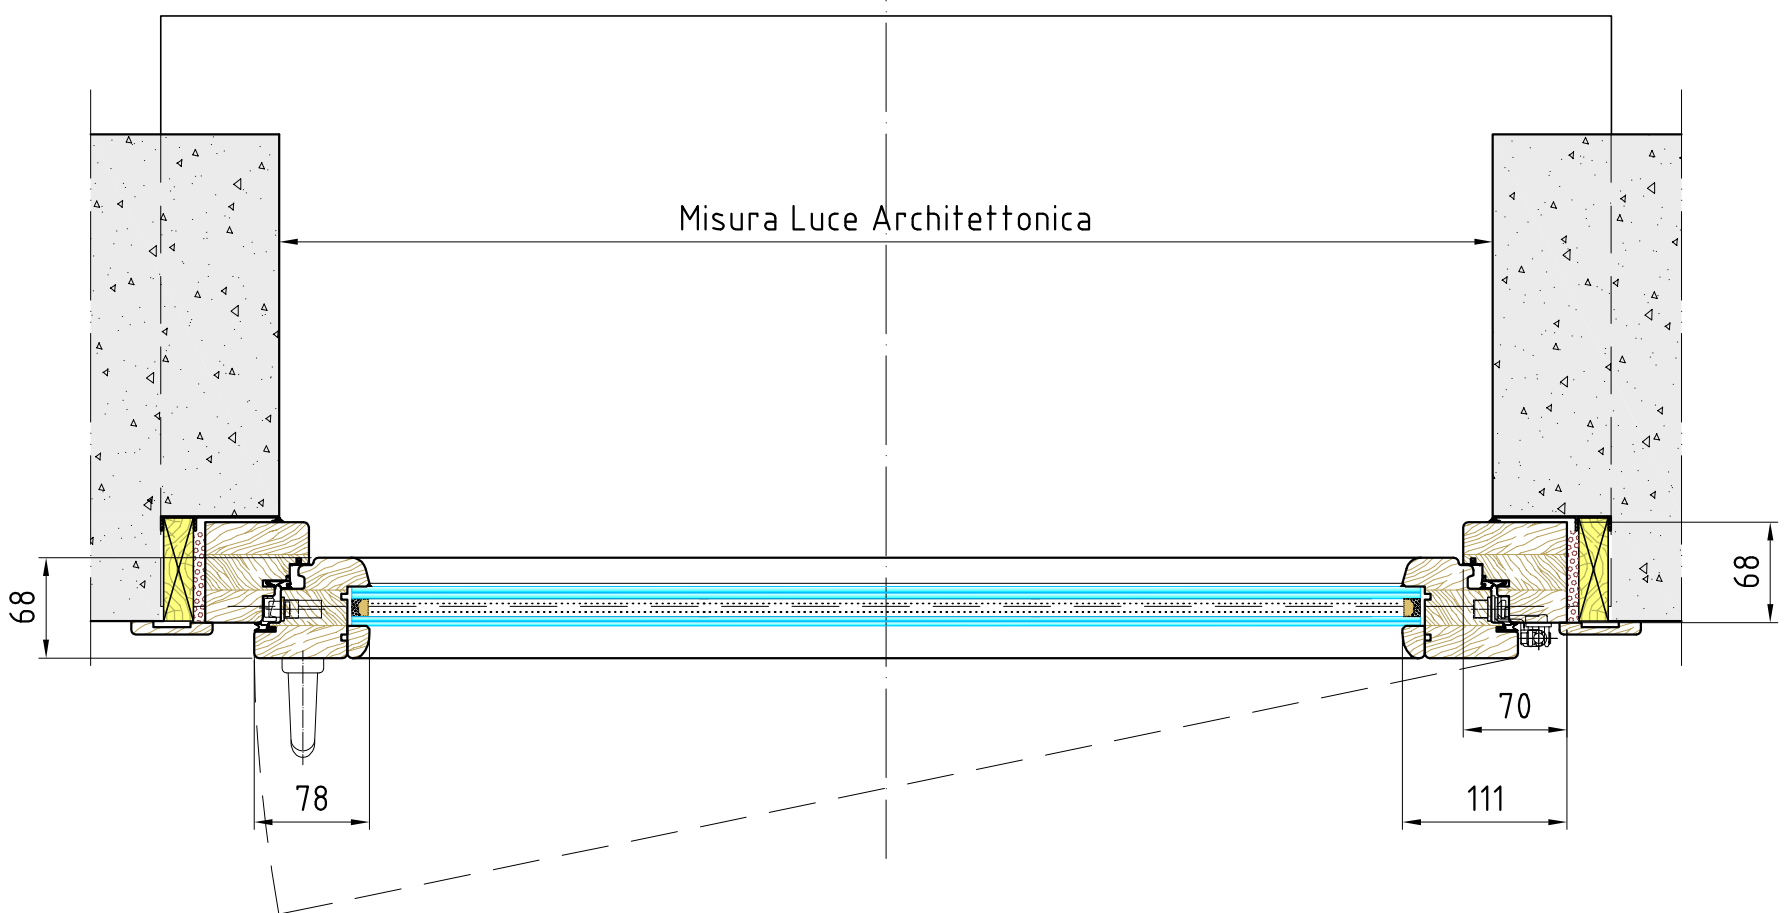

INTERNO/INTERNAL



3F s.r.l.
V.le Vittorio Emanuele III, 7
24060 Bossico (Bg)
Tel. e Fax +39.035.968.028

FALEGNAMERIA
PRODUZIONE e POSA
PORTE ed INFISSI
IN LEGNO
www.falegnameria3f.it
info@falegnameria3f.it

SOUND DIVISION
PRODUZIONE e POSA
PORTE ed INFISSI FONOSOLANTI
INSORIZZAZIONI
TRATTAMENTI ACUSTICI
www.3founddivision.com
info@3founddivision.com

DESCRIZIONE/DESCRIPTION

PORTAFINETSA CON PARASPIFFERI
1 BATTENTE CON CERNIERE
VISTA e SEZIONI

COMMITTENTE/PURCHASER

COMM.

IND.CANTIERE/YARD ADDRESS

CODICE N./CODE N.

68SF-1BPF-AR-Ghi

DIS./DRAWER

Mita A.

DATA STAMPA/PLOT

DATA/DATE

02/10/2014


SCALA/SCALE

1:5


REV.

FOGLIO SHEET
1/1

VISTA/VIEW
INTERNA/INTERNAL

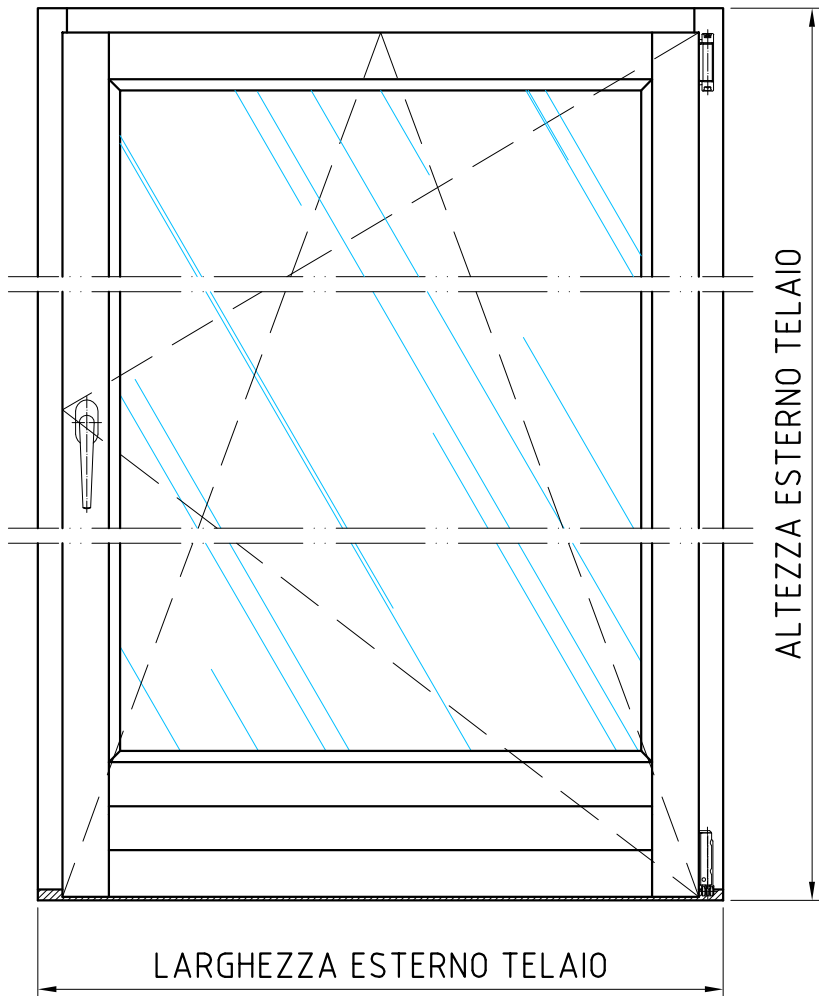


SEZIONE/SECTION

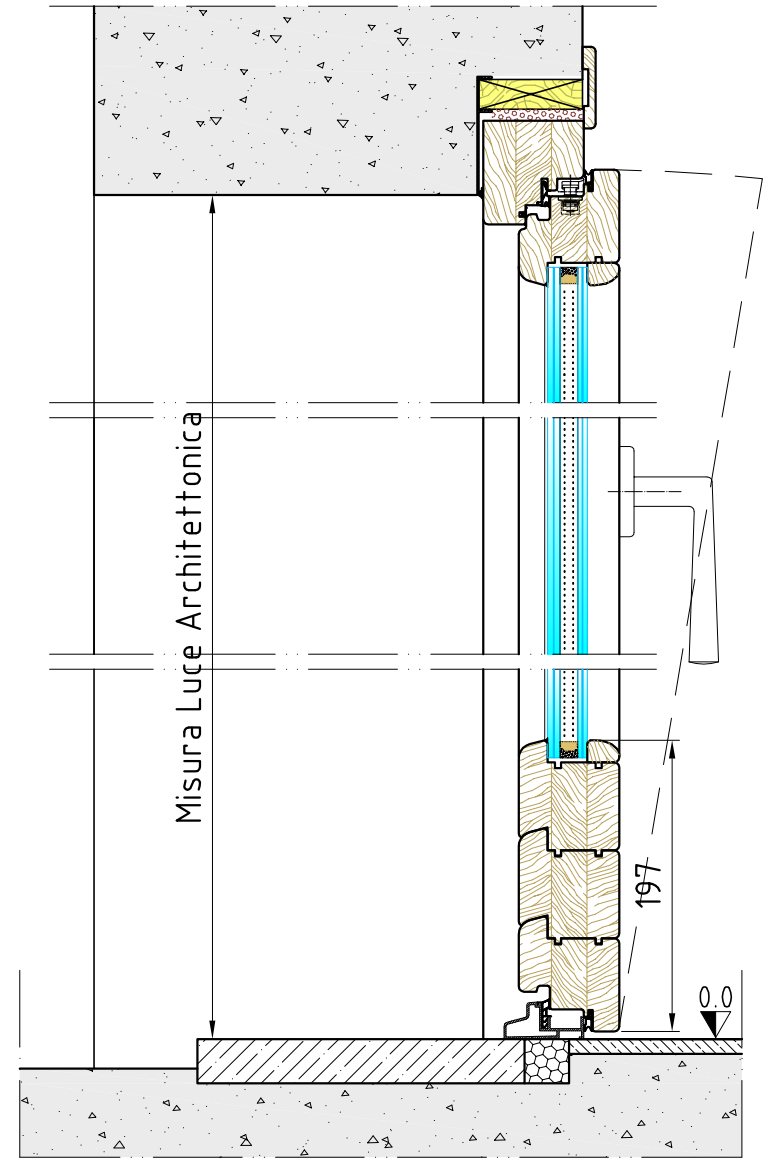

SEZIONE/SECTION

ESTERNO/EXTERNAL

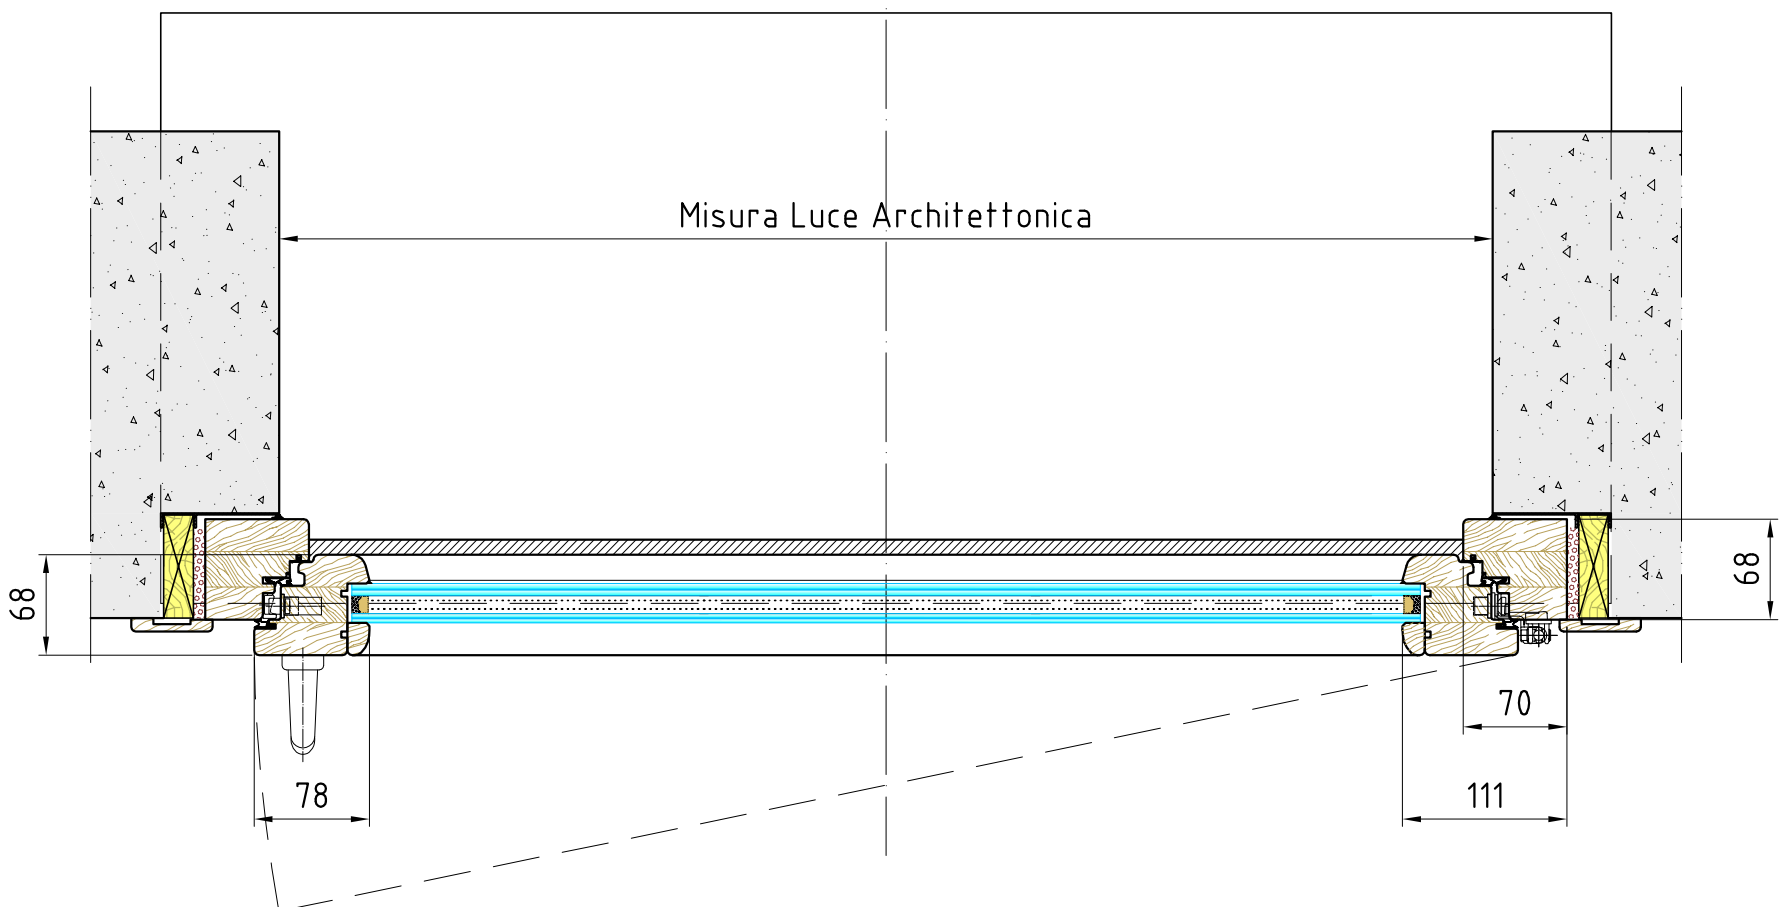

INTERNO/INTERNAL



3F s.r.l.
V.le Vittorio Emanuele III, 7
24060 Bossico (Bg)
Tel. e Fax +39.035.968.028

FALEGNAMERIA
PRODUZIONE e POSA
PORTE ed INFISSI
IN LEGNO
www.falegnameria3f.it
info@falegnameria3f.it

SOUND DIVISION
PRODUZIONE e POSA
PORTE ed INFISSI FONOSOLANTI
INSONORIZZAZIONI
TRATTAMENTI ACUSTICI
www.3fsounddivision.com
info@3fsounddivision.com

DESCRIZIONE/DESCRIPTION

PORTAFINESTRA CON SOGLIA IN ALLUMINIO
1 BATTENTE CON ANTA RIBALTA
VISTA e SEZIONI

COMMITTENTE/PURCHASER

-

COMM.

IND.CANTIERE/YARD ADDRESS

-

CODICE N./CODE N.

68SF - 1BPF - AR

DIS./DRAWER

Mita A.

DATA STAMPA/PLOT

-

DATA/DATE

02/10/2014

SCALA/SCALE

1:5


REV.

-


FOGLIO SHEET

1/1

VISTA/VIEW
INTERNA/INTERNAL

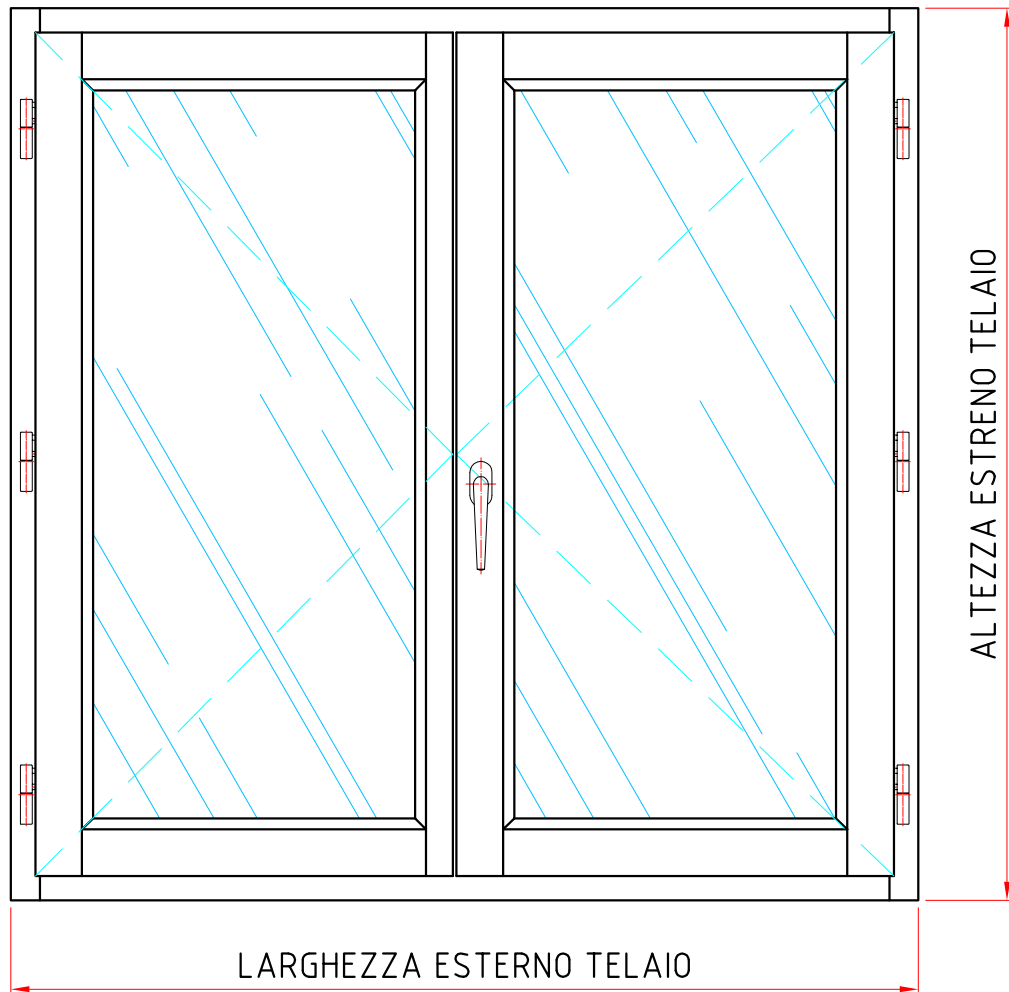


SEZIONE/SECTION

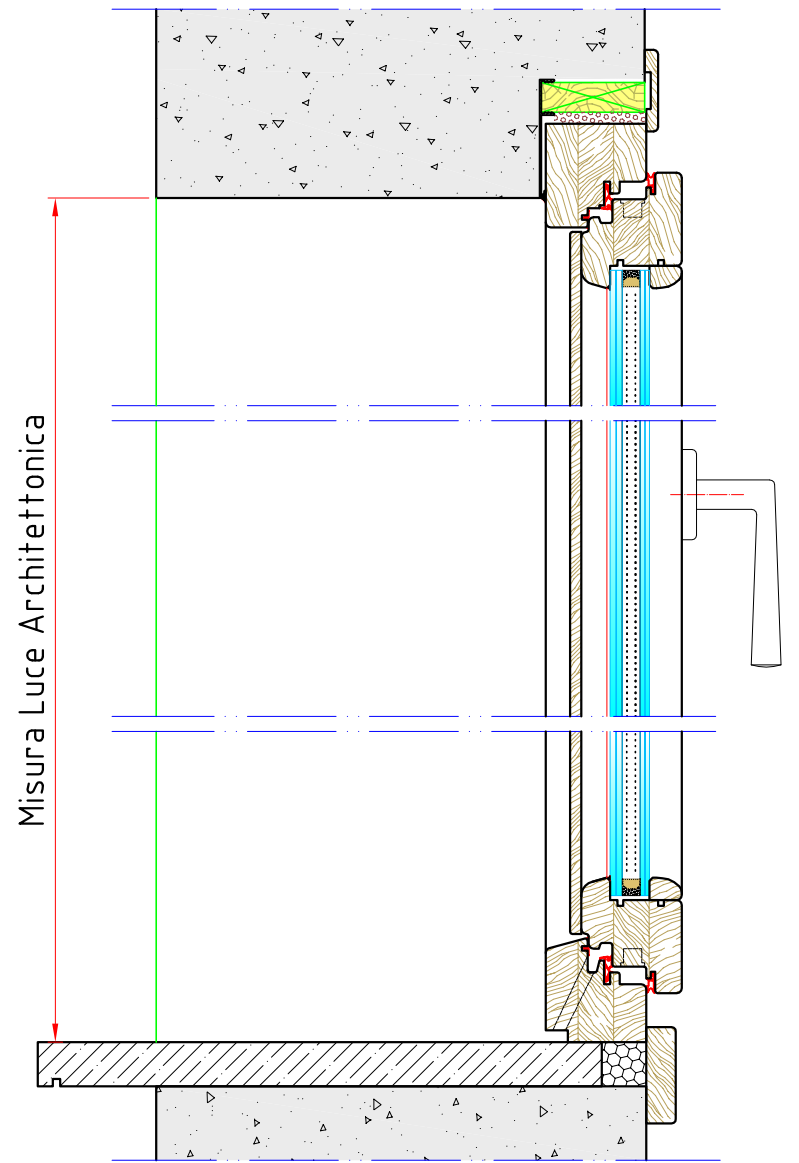

SEZIONE/SECTION

ESTERNO/EXTERNAL

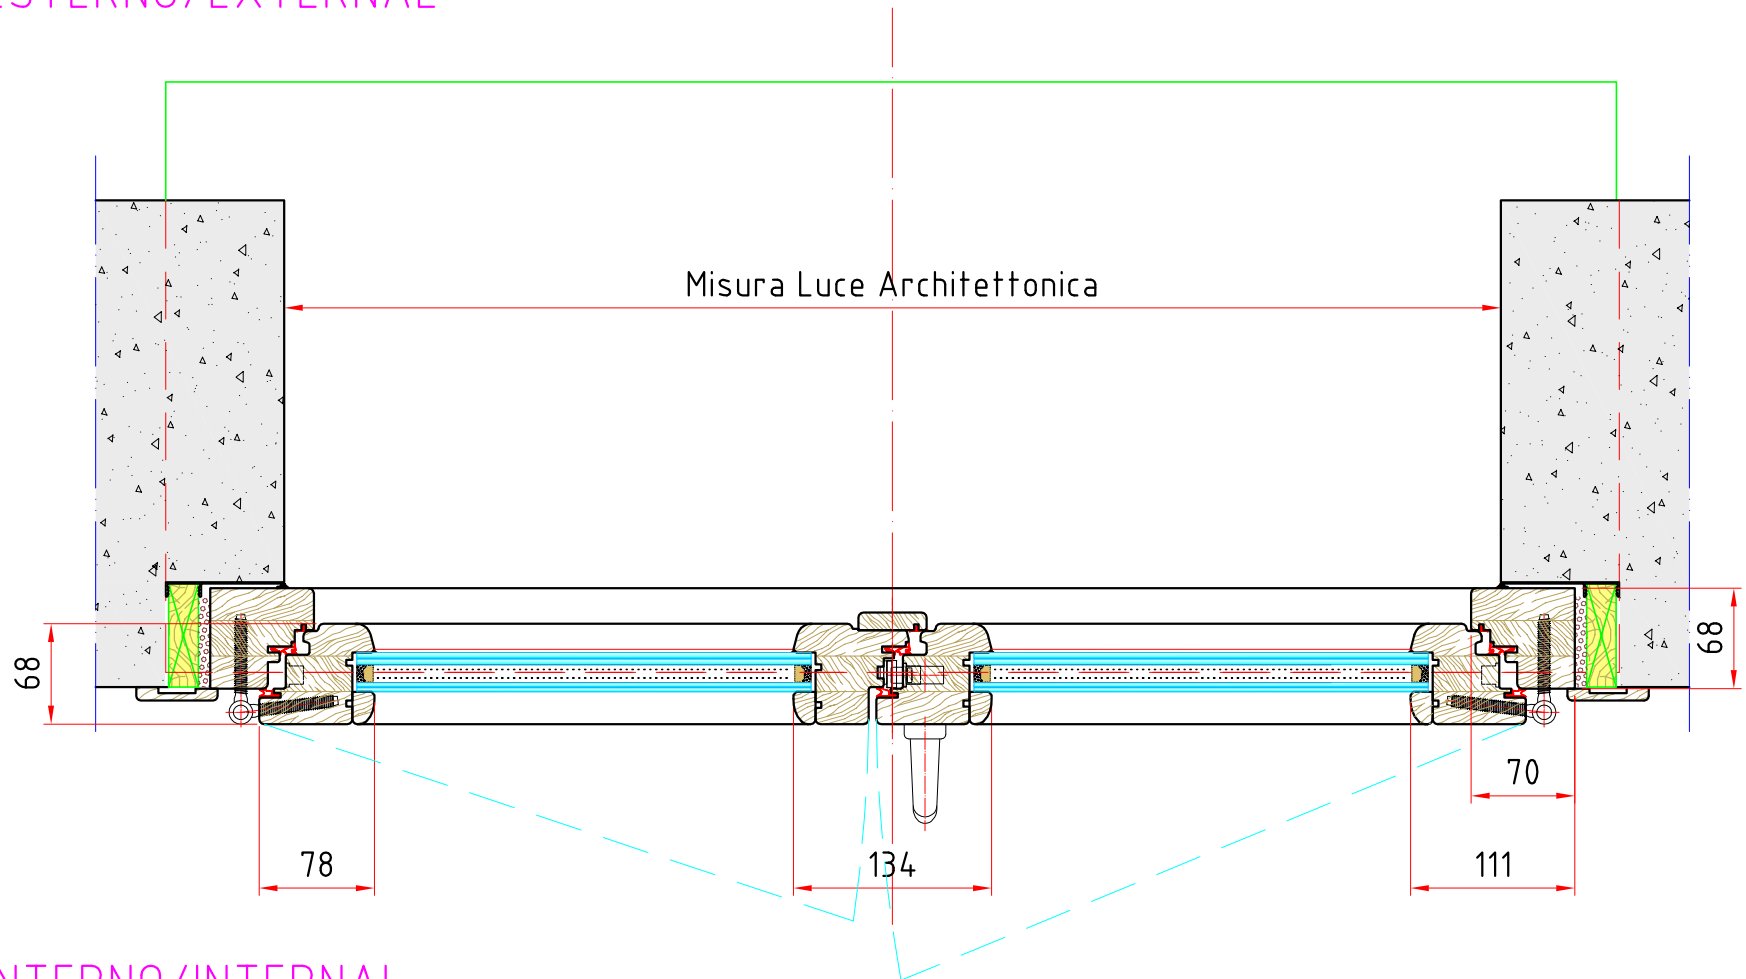

INTERNO/INTERNAL



3F s.r.l.
V.le Vittorio Emanuele III, 7
24060 Bossico (Bg)
Tel. e Fax +39.035.968.028

FALEGNAMERIA
PRODUZIONE e POSA
PORTE ed INFISSI
IN LEGNO
www.falegneria3f.it
info@falegneria3f.it

SOUND DIVISION
PRODUZIONE e POSA
PORTE ed INFISSI FONOIOLANTI
INSORIZZAZIONI
TRATTAMENTI ACUSTICI
www.3sounddivision.com
info@3sounddivision.com

DESCRIZIONE/DESCRIPTION

FINESTRA
2 BATTENTI CON ANUBA
VISTA e SEZIONI

COMMITTENTE/PURCHASER

68 SOFT

IND.CANTIERE/YARD ADDRESS

68SF-2BF-AN

DIS./DRAWER

Mita A.

DATA STAMPA/PLOT

02/10/2014

SCALA/SCALE

1:5


REV.

-


FOGLIO SHEET

1/1

VISTA/VIEW
INTERNA/INTERNAL

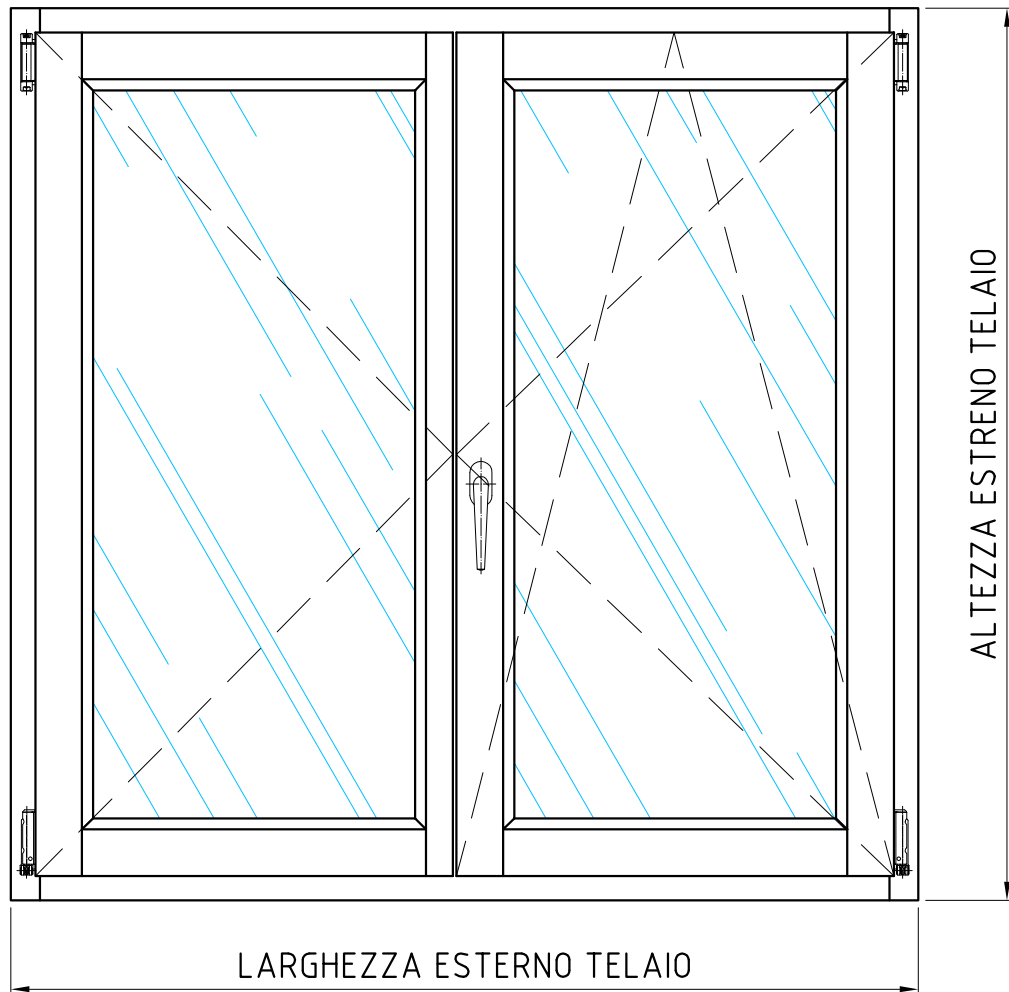


SEZIONE/SECTION

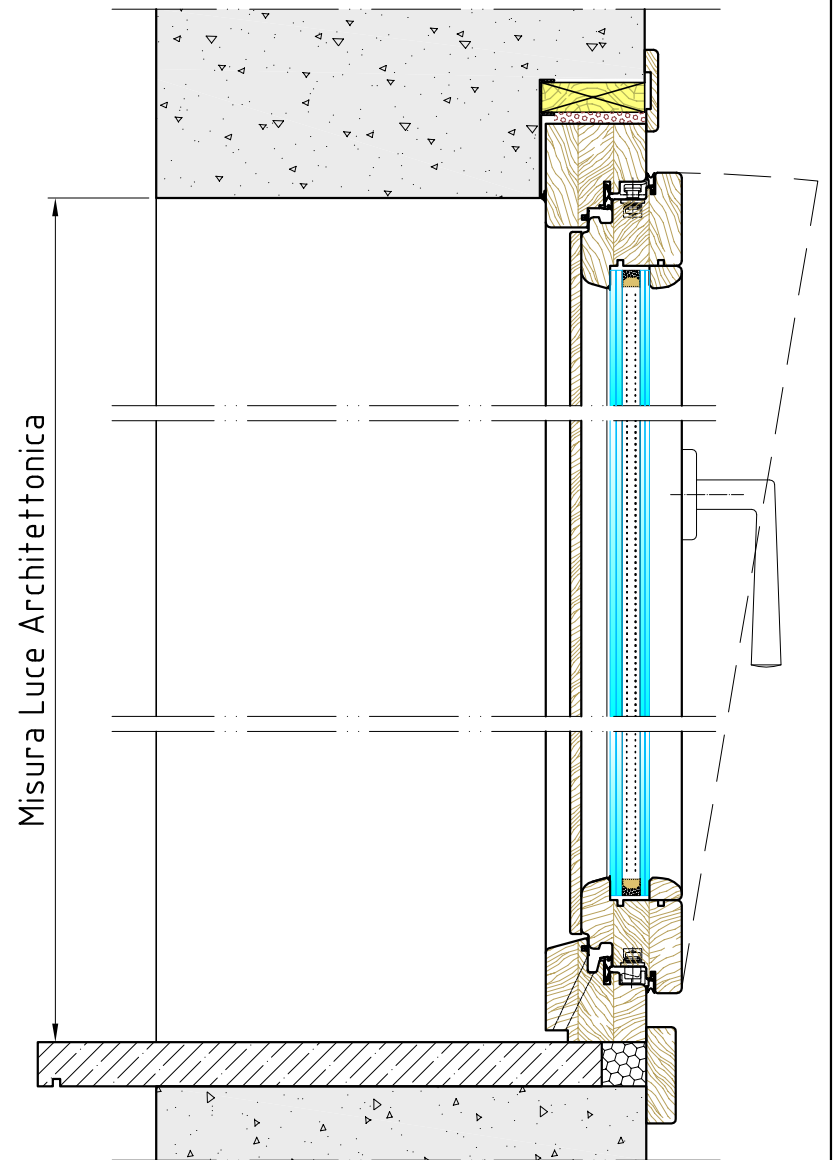

SEZIONE/SECTION

ESTERNO/EXTERNAL

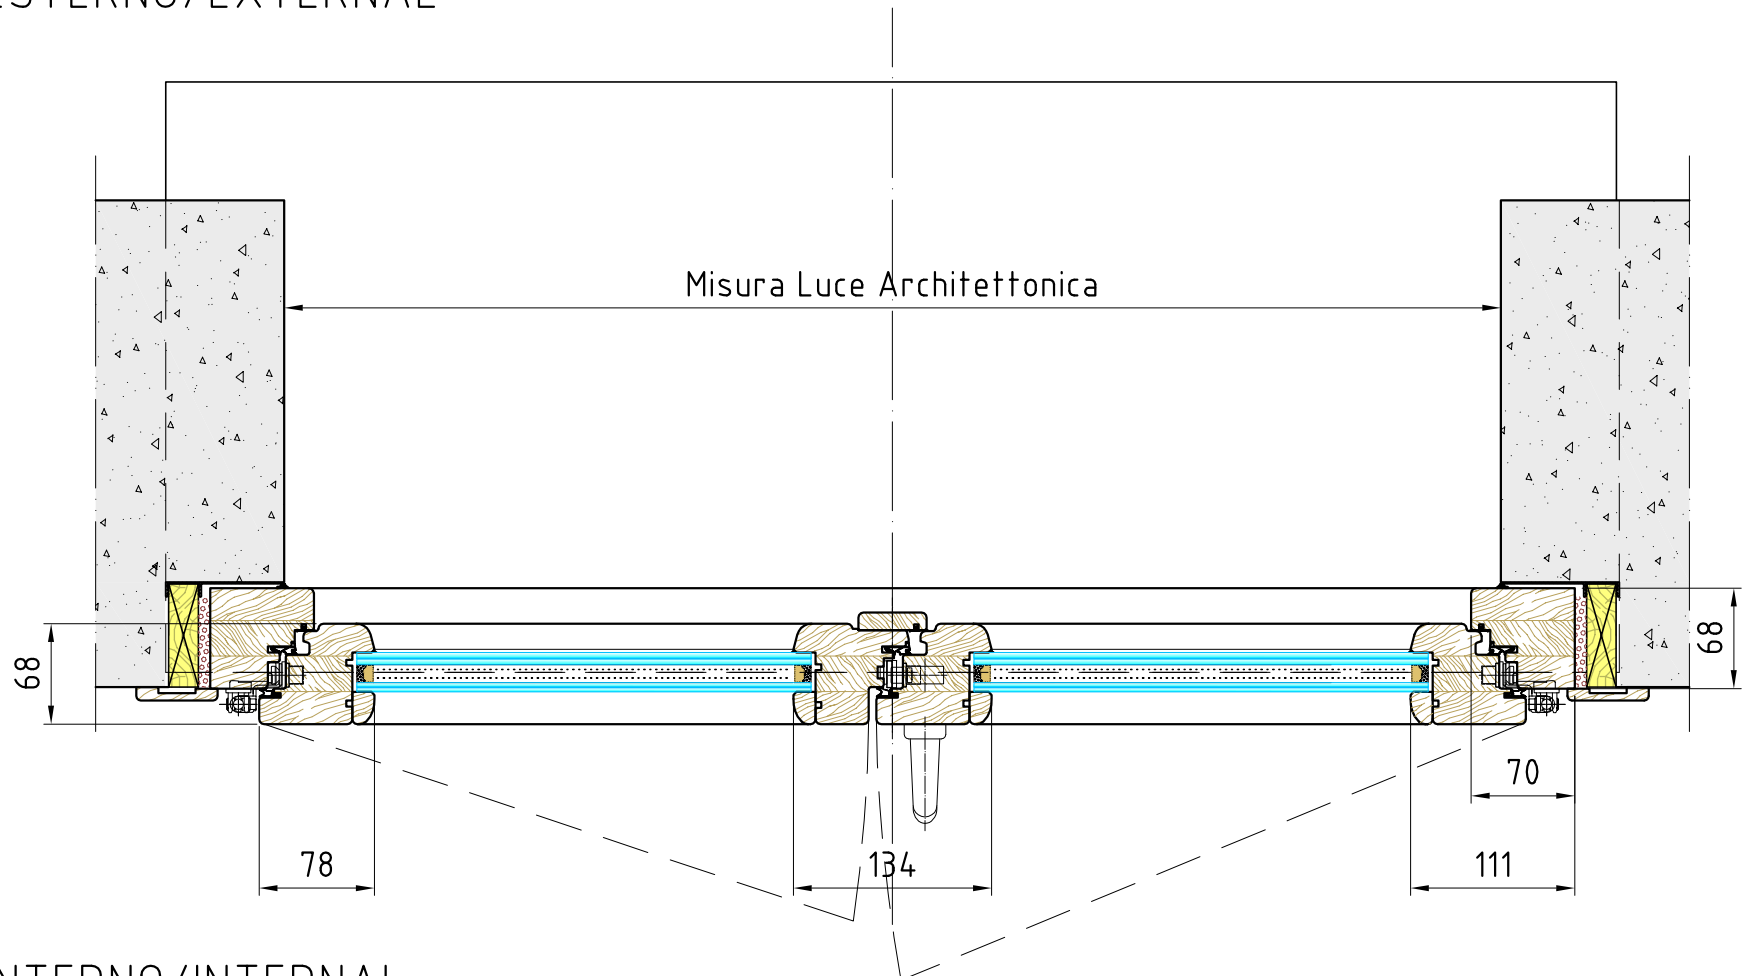

INTERNO/INTERNAL



3F s.r.l.
V.le Vittorio Emanuele III, 7
24060 Bossico (Bg)
Tel. e Fax +39.035.968.028

FALEGNAMERIA
PRODUZIONE e POSA
PORTE ed INFISSI
IN LEGNO
www.falegneria3f.it
info@falegneria3f.it

SOUND DIVISION
PRODUZIONE e POSA
PORTE ed INFISSI FONOIOLANTI
INSONORIZZAZIONI
TRATTAMENTI ACUSTICI
www.3sounddivision.com
info@3sounddivision.com

DESCRIZIONE/DESCRIPTION

FINESTRA
2 BATTENTI CON ANTA RIBALTA
VISTA e SEZIONI

COMMITTENTE/PURCHASER

COMM.

IND.CANTIERE/YARD ADDRESS

68SF-2BF-AR

CODICE N./CODE N.

DIS./DRAWER

Mita A.

DATA STAMPA/PLOT

DATA/DATE
02/10/2014

SCALA/SCALE


1:5

REV.


FOGLIO SHEET

1/1

VISTA/VIEW
INTERNA/INTERNAL

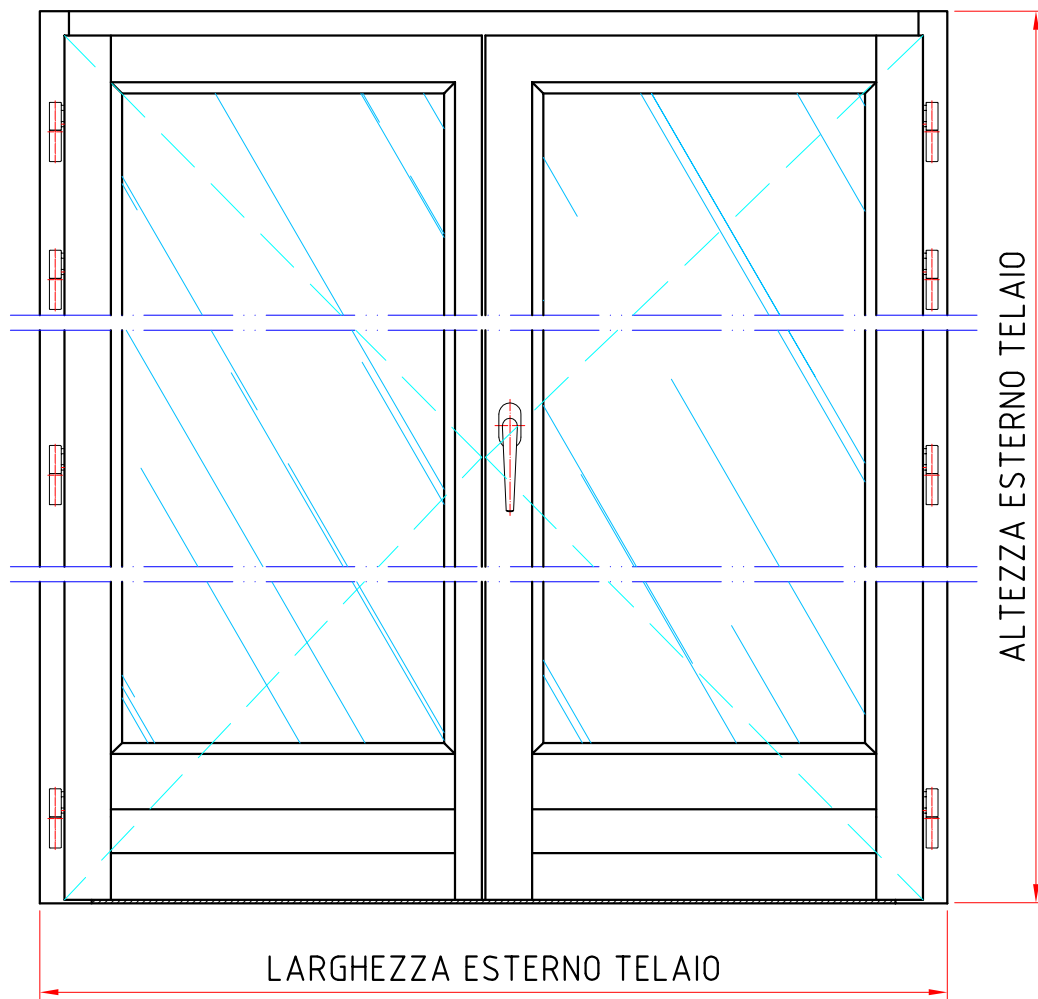


SEZIONE/SECTION

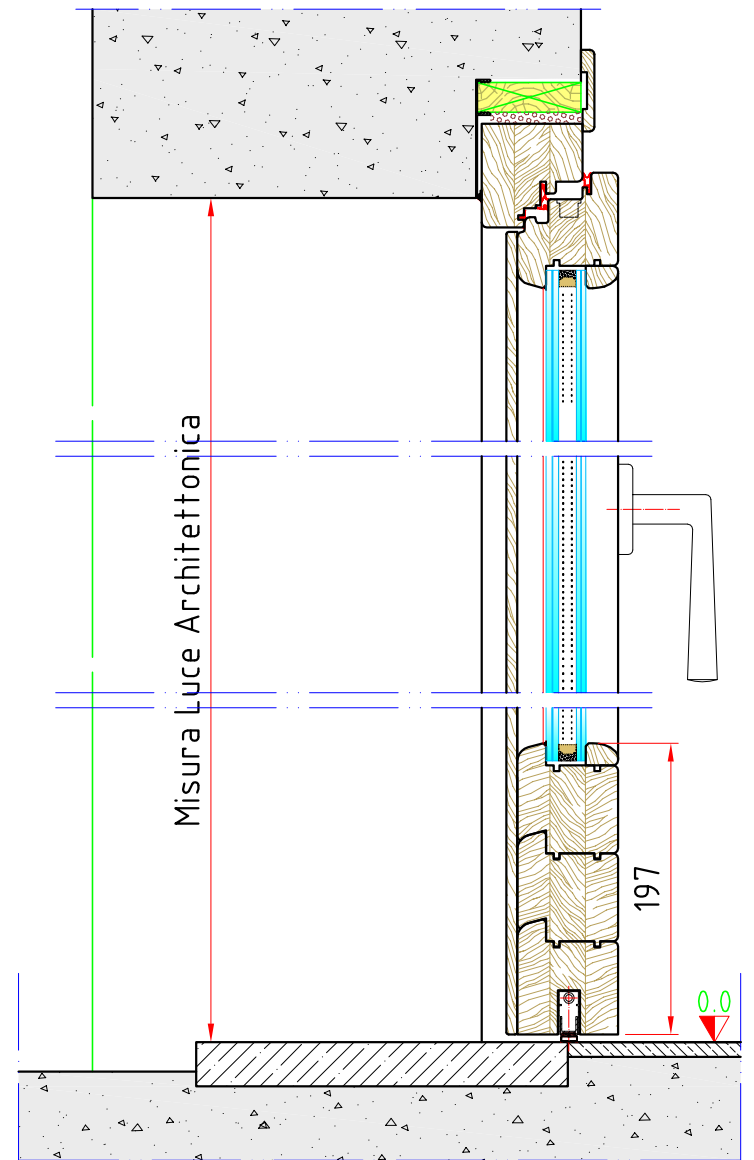

SEZIONE/SECTION

ESTERNO/EXTERNAL

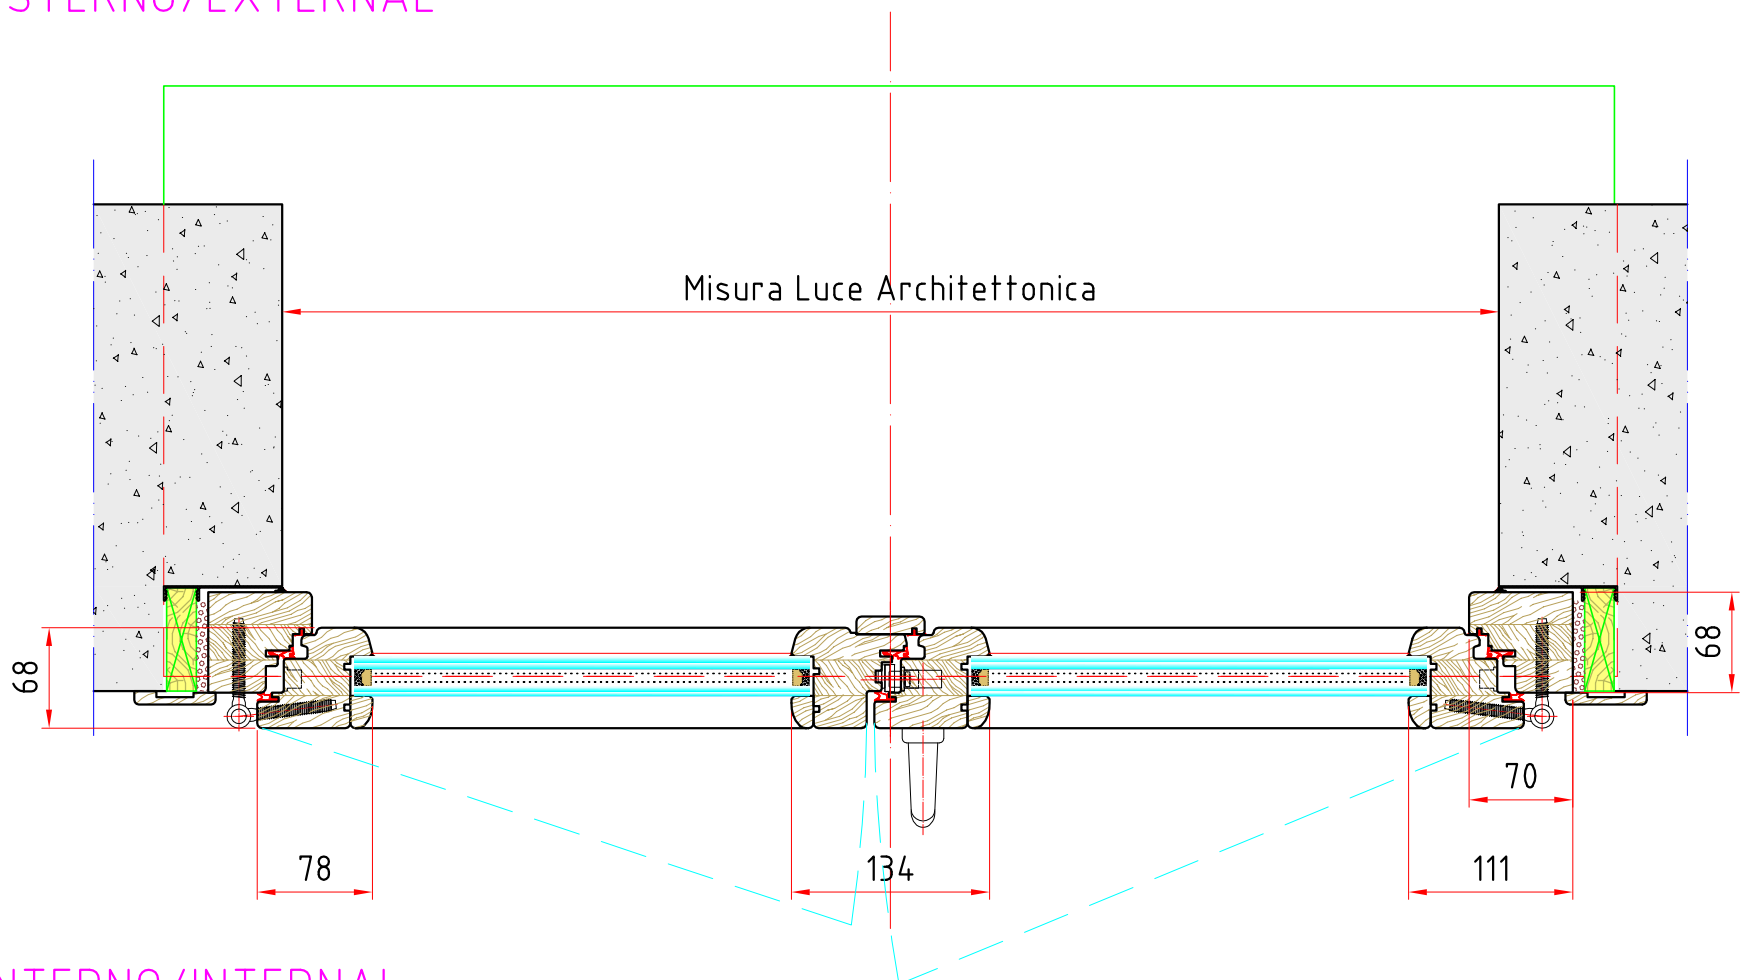

INTERNO/INTERNAL


3F 3F
3F s.r.l.
V.le Vittorio Emanuele III, 7
24060 Bossico (Bg)
Tel. e Fax +39.035.968.028

FALEGNAMERIA
PRODUZIONE e POSA
PORTE ed INFISSI
IN LEGNO
www.falegneria3f.it
info@falegneria3f.it


SOUND DIVISION
PRODUZIONE e POSA
PORTE ed INFISSI FONOIOLANTI
INSORIZZAZIONI
TRATTAMENTI ACUSTICI
www.3fsounddivision.com
info@3fsounddivision.com

DESCRIZIONE/DESCRIPTION		DIS./DRAWER
PORTAFINESTRA CON PARASPIFFERI		Mita A.
2 BATTENTI CON ANUBA		DATA STAMPA/PLOT
VISTA e SEZIONI		-
COMMITTENTE/PURCHASER	IND.CANTIERE/YARD ADDRESS	DATA/DATE
-	-	02/10/2014
COMM.	SCALA/SCALE	1:5
68SF-2BPF-AN-Ghi		FOGLIO SHEET
CODICE N./CODE N.		1/1
REV.		-

VISTA/VIEW
INTERNA/INTERNAL

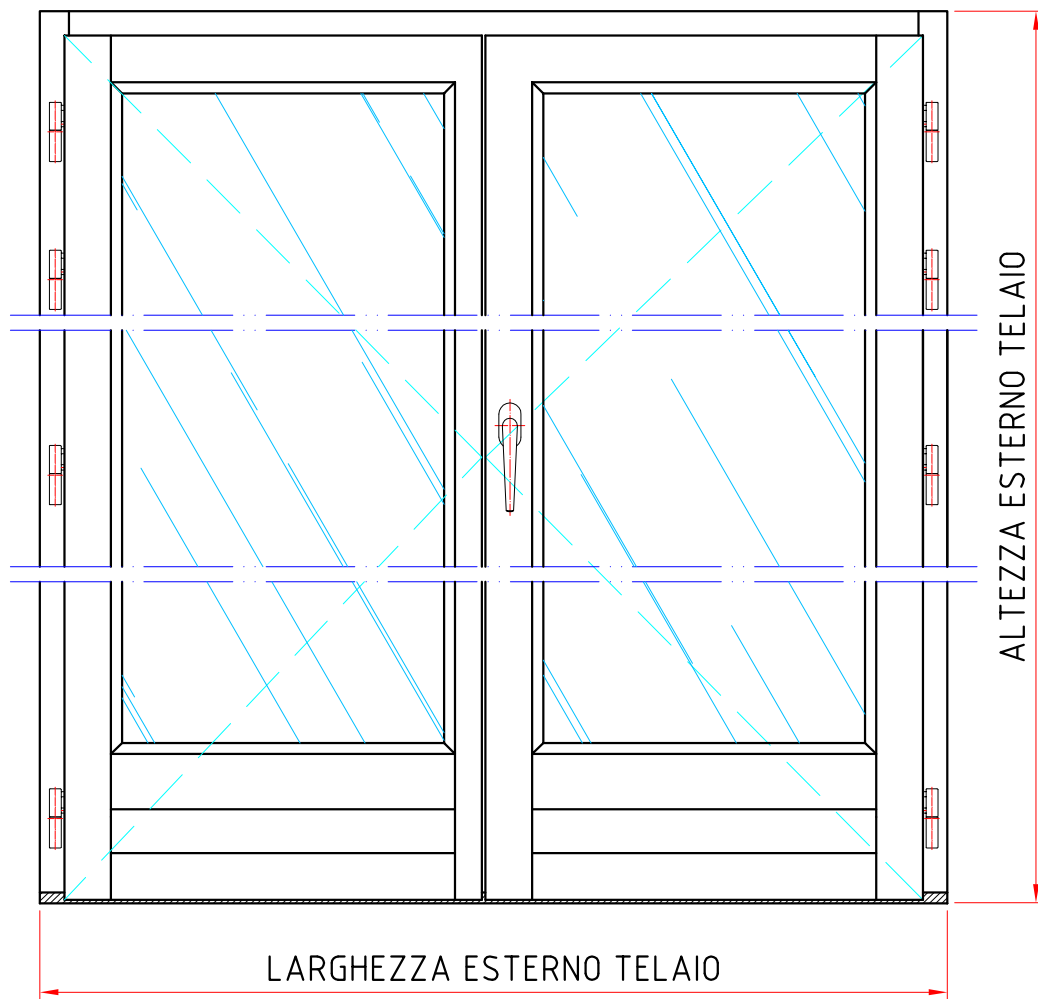


SEZIONE/SECTION

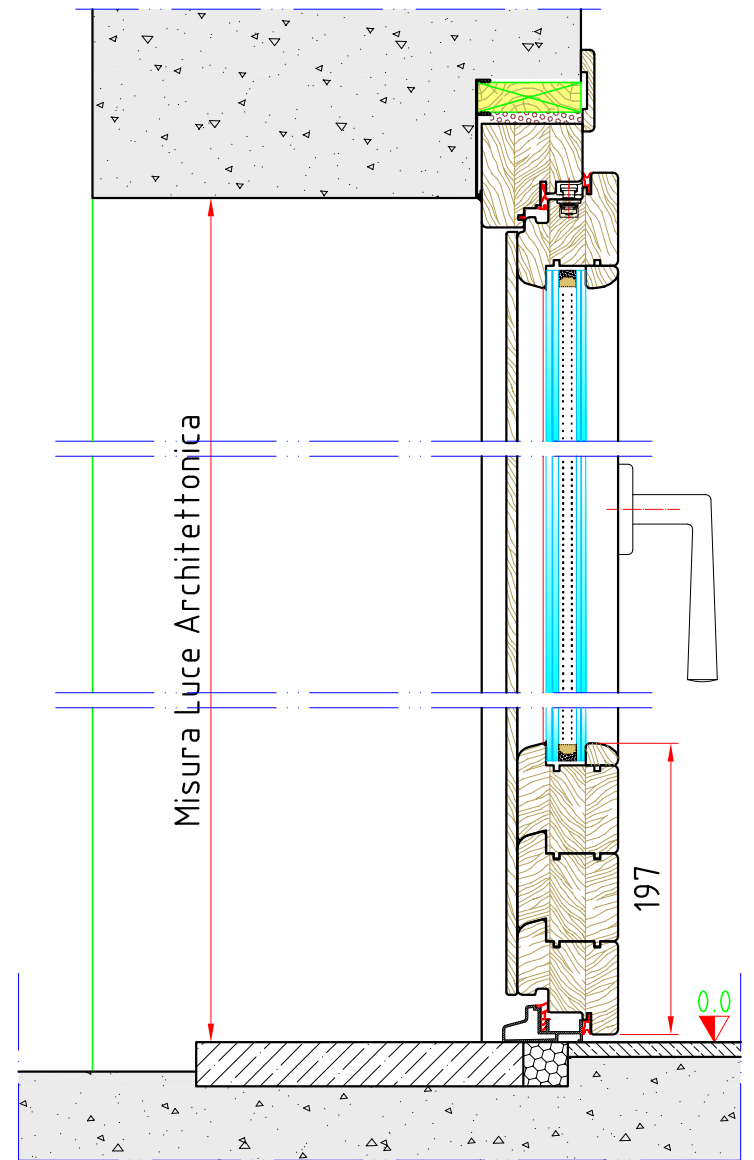

SEZIONE/SECTION

ESTERNO/EXTERNAL

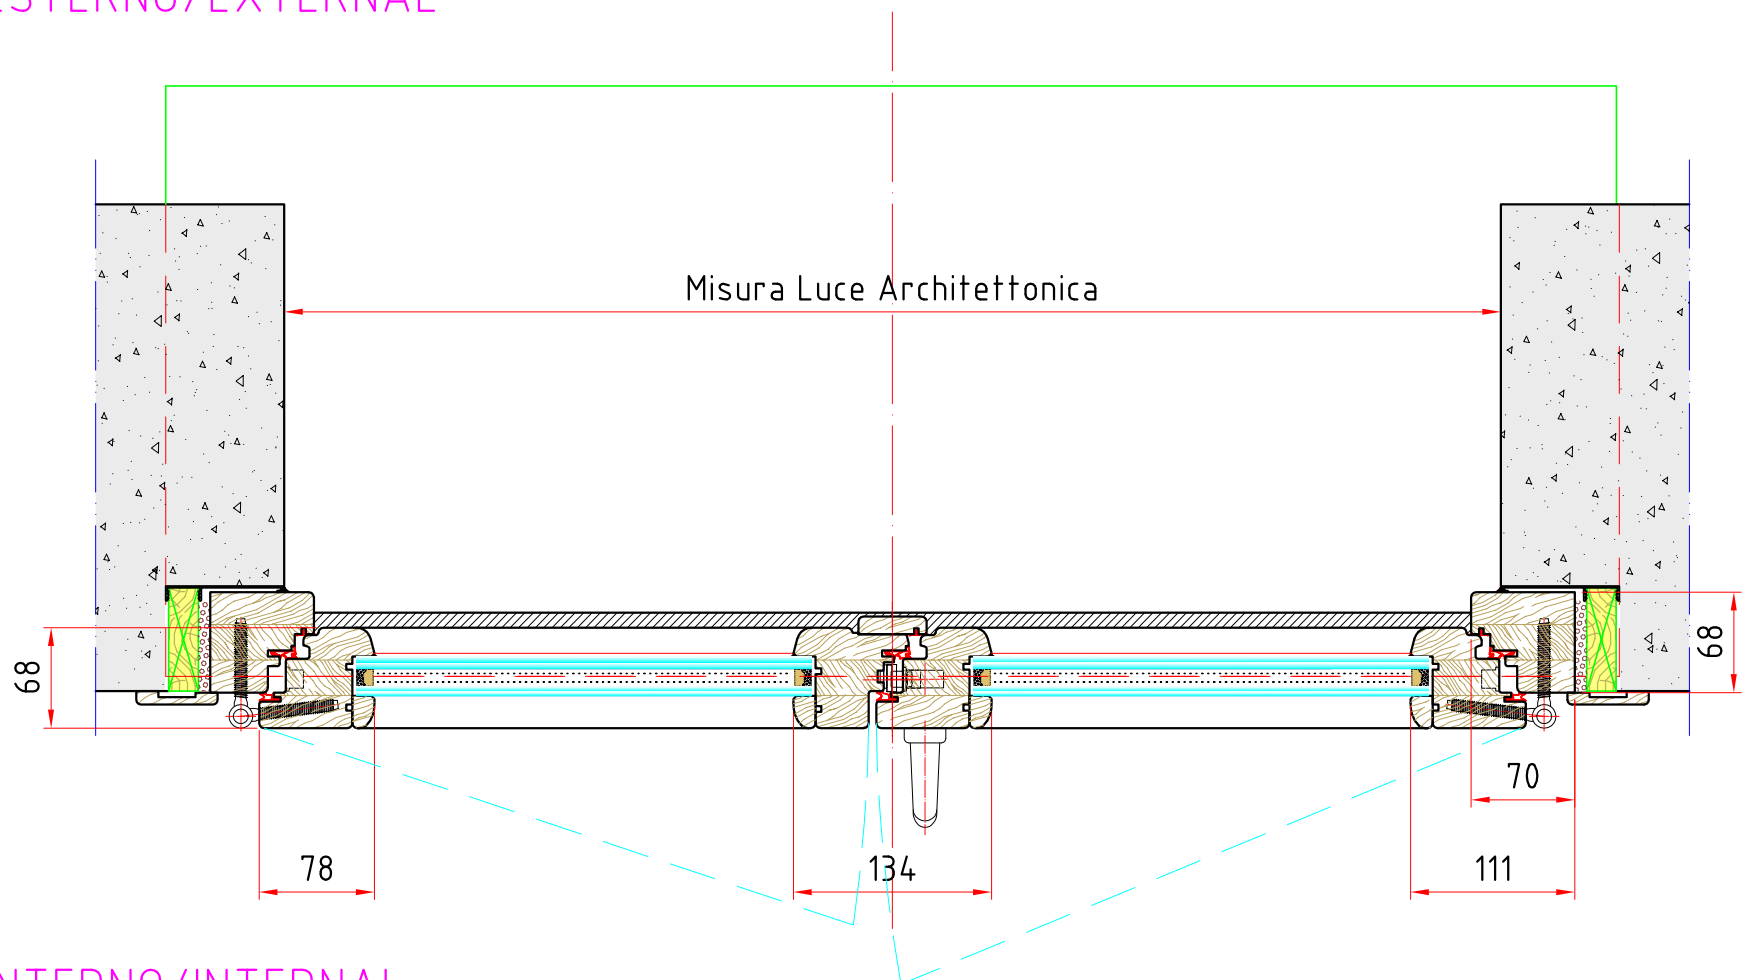

INTERNO/INTERNAL



3F s.r.l.
V.le Vittorio Emanuele III, 7
24060 Bossico (Bg)
Tel. e Fax +39.035.968.028

FALEGNAMERIA
PRODUZIONE e POSA
PORTE ed INFISSI
IN LEGNO
www.falegneria3f.it
info@falegneria3f.it

SOUND DIVISION
PRODUZIONE e POSA
PORTE ed INFISSI FONOIOLANTI
INSONORIZZAZIONI
TRATTAMENTI ACUSTICI
www.3fsounddivision.com
info@3fsounddivision.com

DESCRIZIONE/DESCRIPTION

PORTAFINESTRA CON SOGLIA IN ALLUMINIO
2 BATTENTI CON ANUBA
VISTA e SEZIONI

COMMITTENTE/PURCHASER

COMM.

IND.CANTIERE/YARD ADDRESS

CODICE N./CODE N.

68SF-2BPF-AN

DIS./DRAWER

Mita A.

DATA STAMPA/PLOT

DATA/DATE
02/10/2014

SCALA/SCALE


1:5

REV.


FOGLIO SHEET

1/1

VISTA/VIEW
INTERNA/INTERNAL

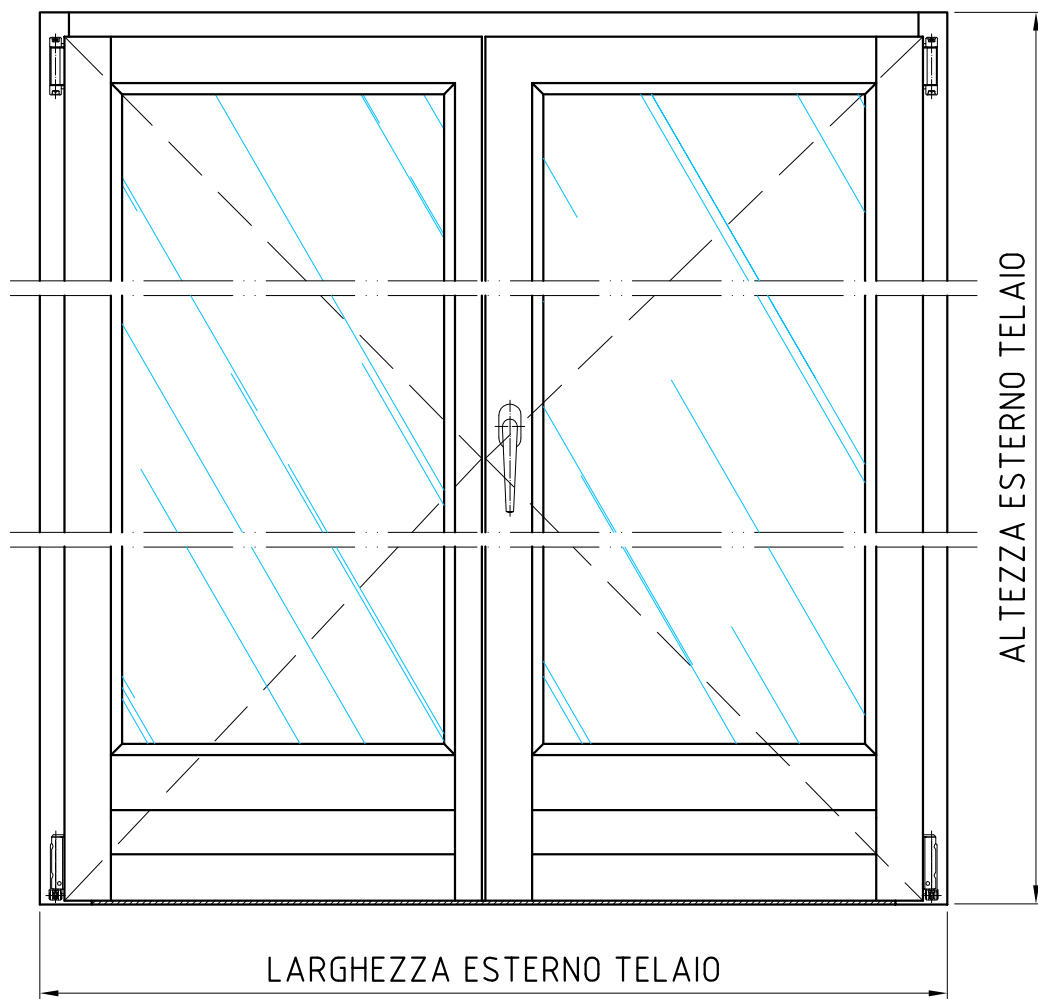


SEZIONE/SECTION

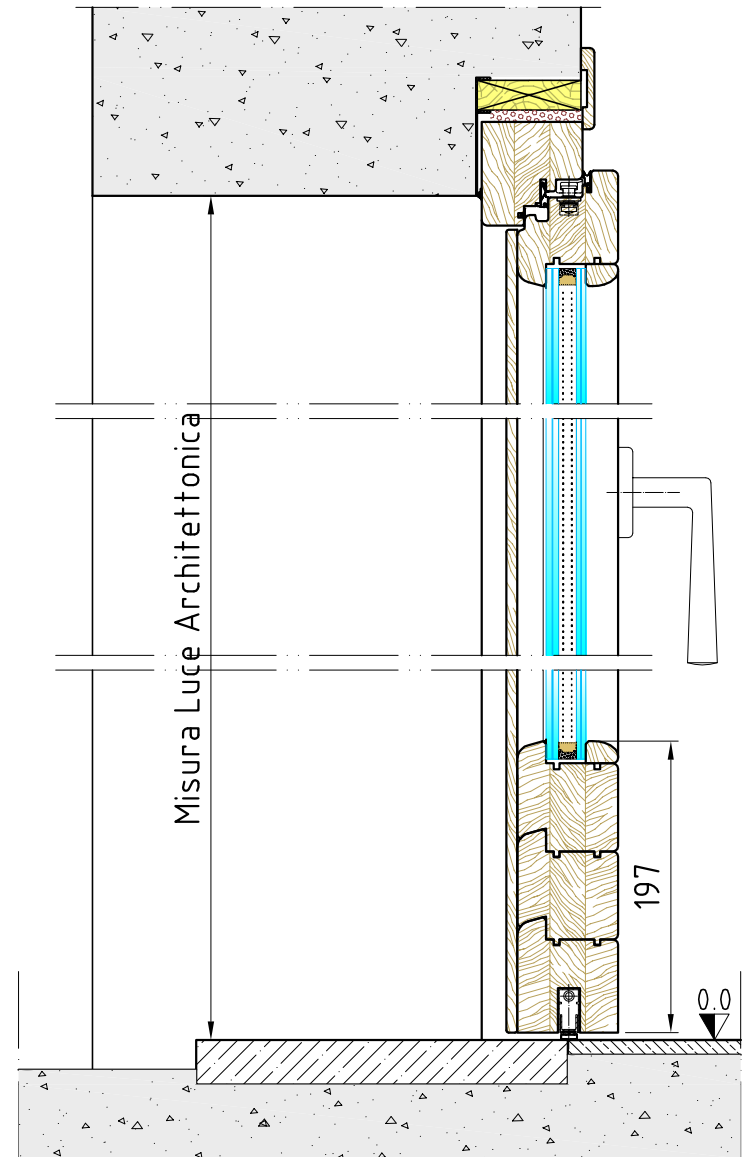

SEZIONE/SECTION

ESTERNO/EXTERNAL

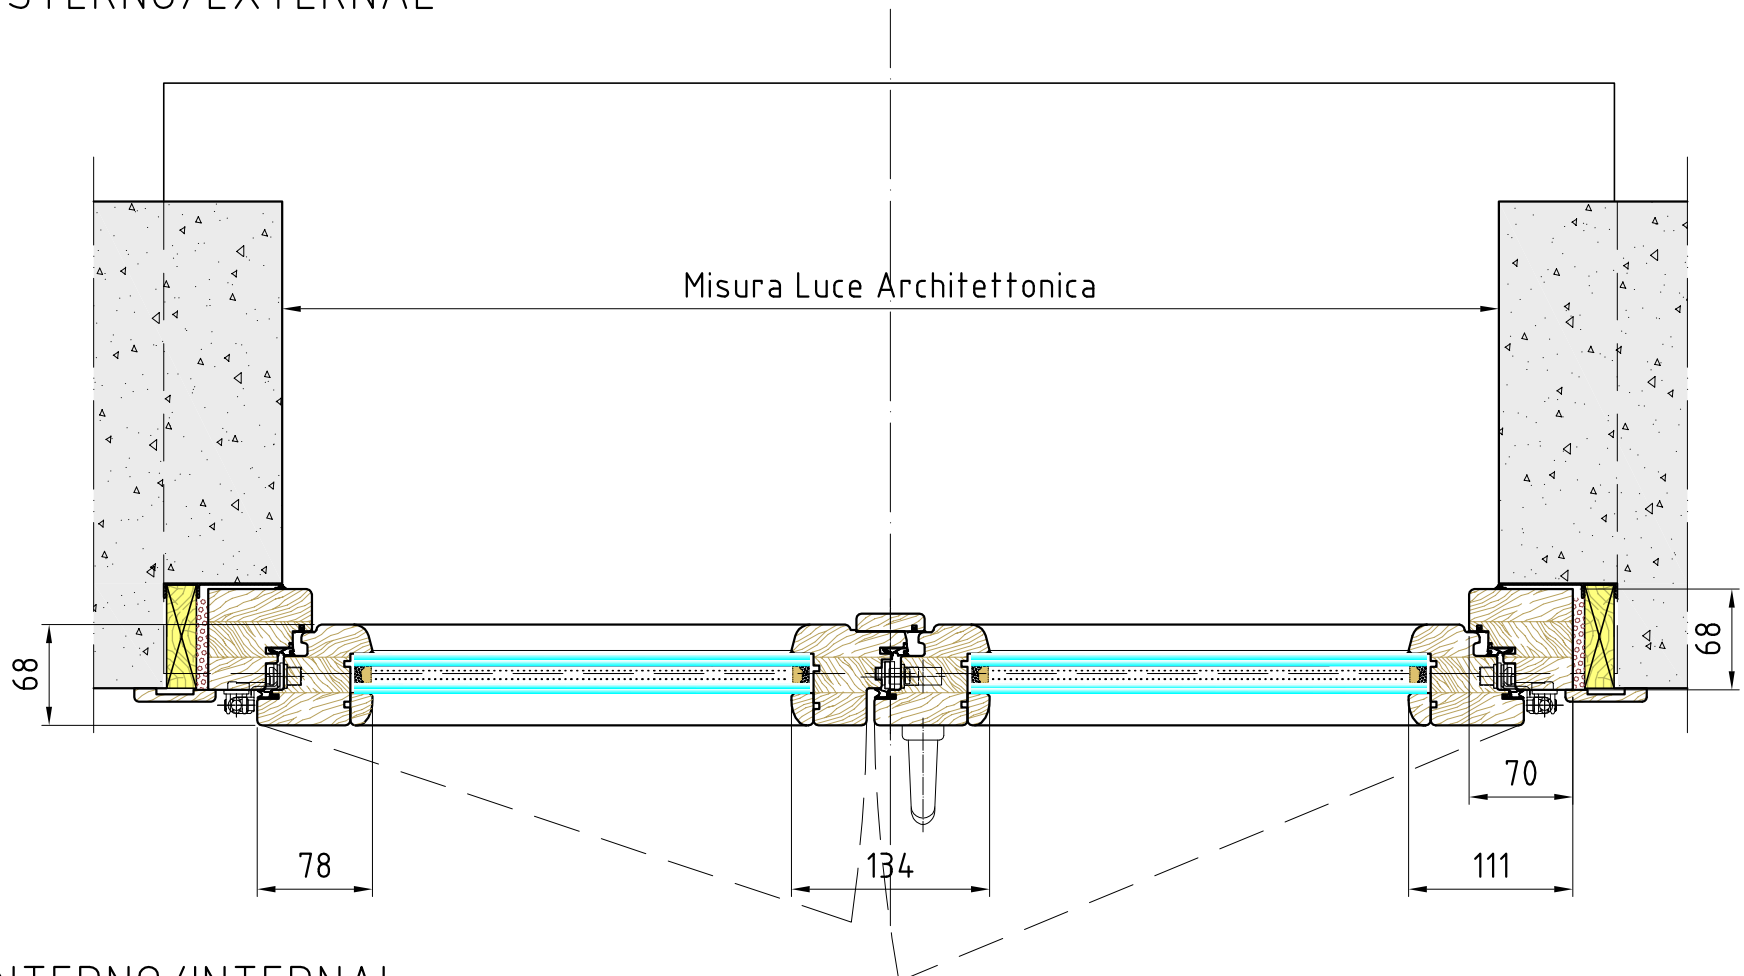

INTERNO/INTERNAL



3F s.r.l.
V.le Vittorio Emanuele III, 7
24060 Bossico (Bg)
Tel. e Fax +39.035.968.028

FALEGNAMERIA
PRODUZIONE e POSA
PORTE ed INFISSI
IN LEGNO
www.falegnameria3f.it
info@falegnameria3f.it

SOUND DIVISION
PRODUZIONE e POSA
PORTE ed INFISSI FONOSOLANTI
INSORRIZZAZIONI
TRATTAMENTI ACUSTICI
www.3fsounddivision.com
info@3fsounddivision.com

DESCRIZIONE/DESCRIPTION

PORTAFINESTRA CON PARASPIFFERI
2 BATTENTI CON CERNIERE
VISTA e SEZIONI

COMMITTENTE/PURCHASER

-

COMM.

IND.CANTIERE/YARD ADDRESS

-

CODICE N./CODE N.

68SF-2BPF-AR-Ghi

DIS./DRAWER
Mita A.

DATA STAMPA/PLOT

-

DATA/DATE

02/10/2014

SCALA/SCALE

1:5


REV.

-


FOGLIO SHEET

1/1

VISTA/VIEW
INTERNA/INTERNAL

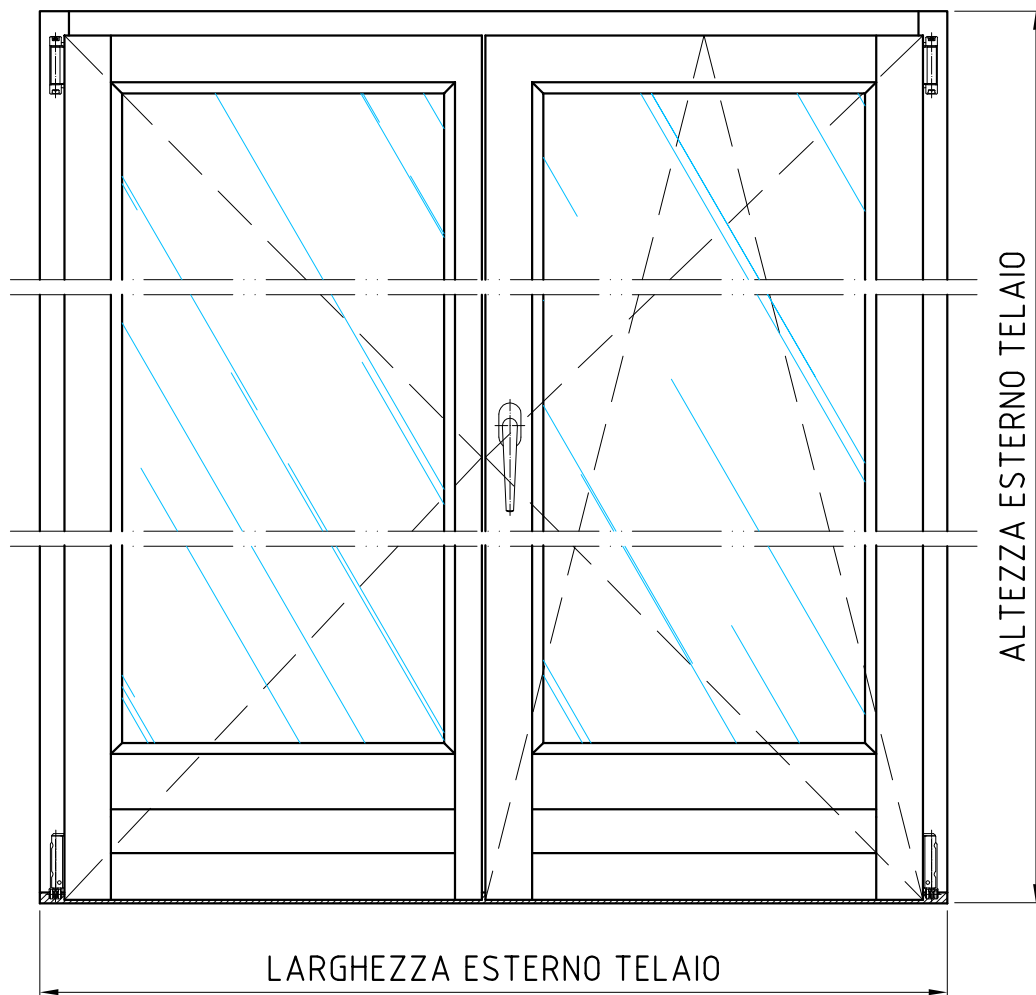


SEZIONE/SECTION

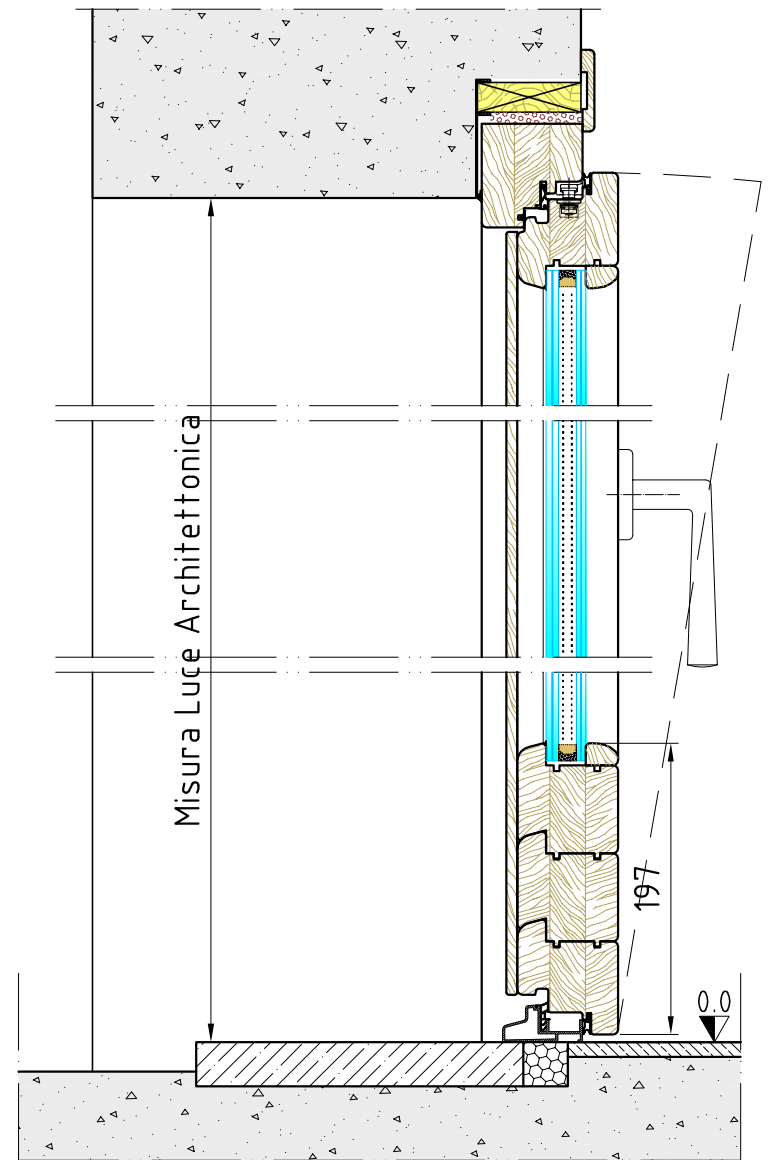

SEZIONE/SECTION

ESTERNO/EXTERNAL

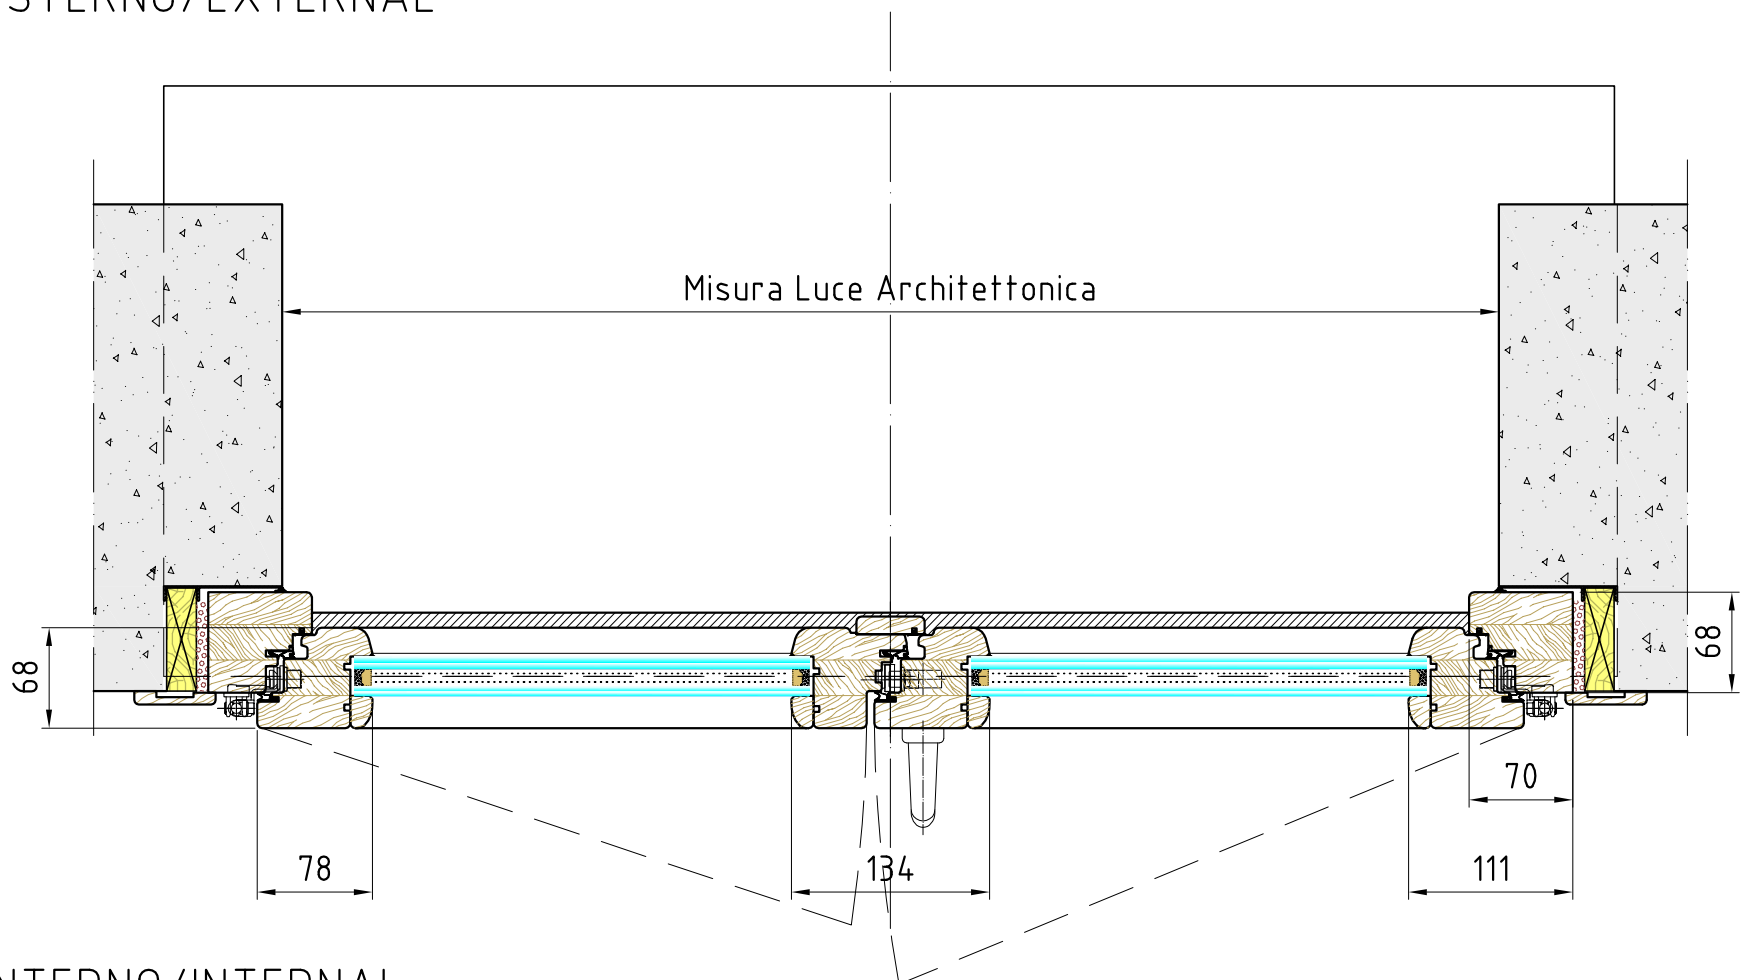

INTERNO/INTERNAL



3F s.r.l.
V.le Vittorio Emanuele III, 7
24060 Bossico (Bg)
Tel. e Fax +39.035.968.028

FALEGNAMERIA
PRODUZIONE e POSA
PORTE ed INFISSI
IN LEGNO
www.falegnameria3f.it
info@falegnameria3f.it

SOUND DIVISION
PRODUZIONE e POSA
PORTE ed INFISSI FONOIOLANTI
INSONORIZZAZIONI
TRATTAMENTI ACUSTICI
www.3sounddivision.com
info@3sounddivision.com

DESCRIZIONE/DESCRIPTION
PORTAFINESTRA CON SOGLIA IN ALLUMINIO
2 BATTENTI CON ANTA RIBALTA
VISTA e SEZIONI

COMMITTENTE/PURCHASER

IND.CANTIERE/YARD ADDRESS

COMM.

CODICE N./CODE N.

68SF-2BPF-AR

DIS./DRAWER
Mita A.


DATA STAMPA/PLOT

DATA/DATE
02/10/2014


SCALA/SCALE
1:5

REV. -
FOGLIO SHEET 1/1

VISTA/VIEW
INTERNA/INTERNAL

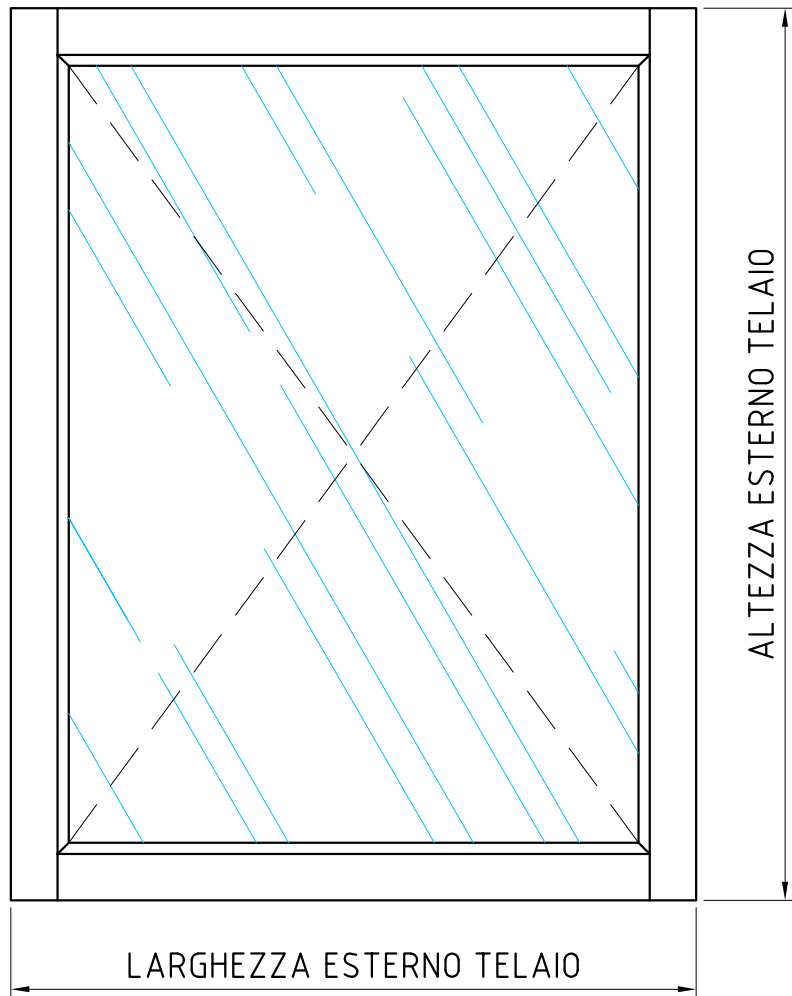


SEZIONE/SECTION

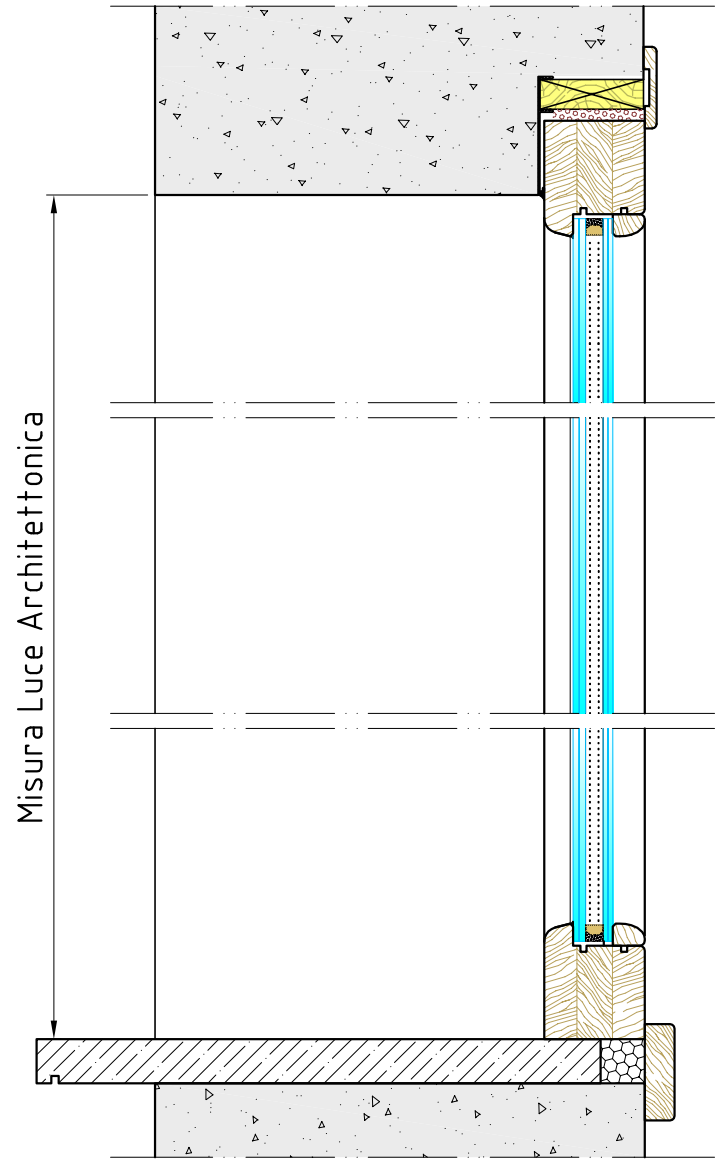

SEZIONE/SECTION

ESTERNO/EXTERNAL

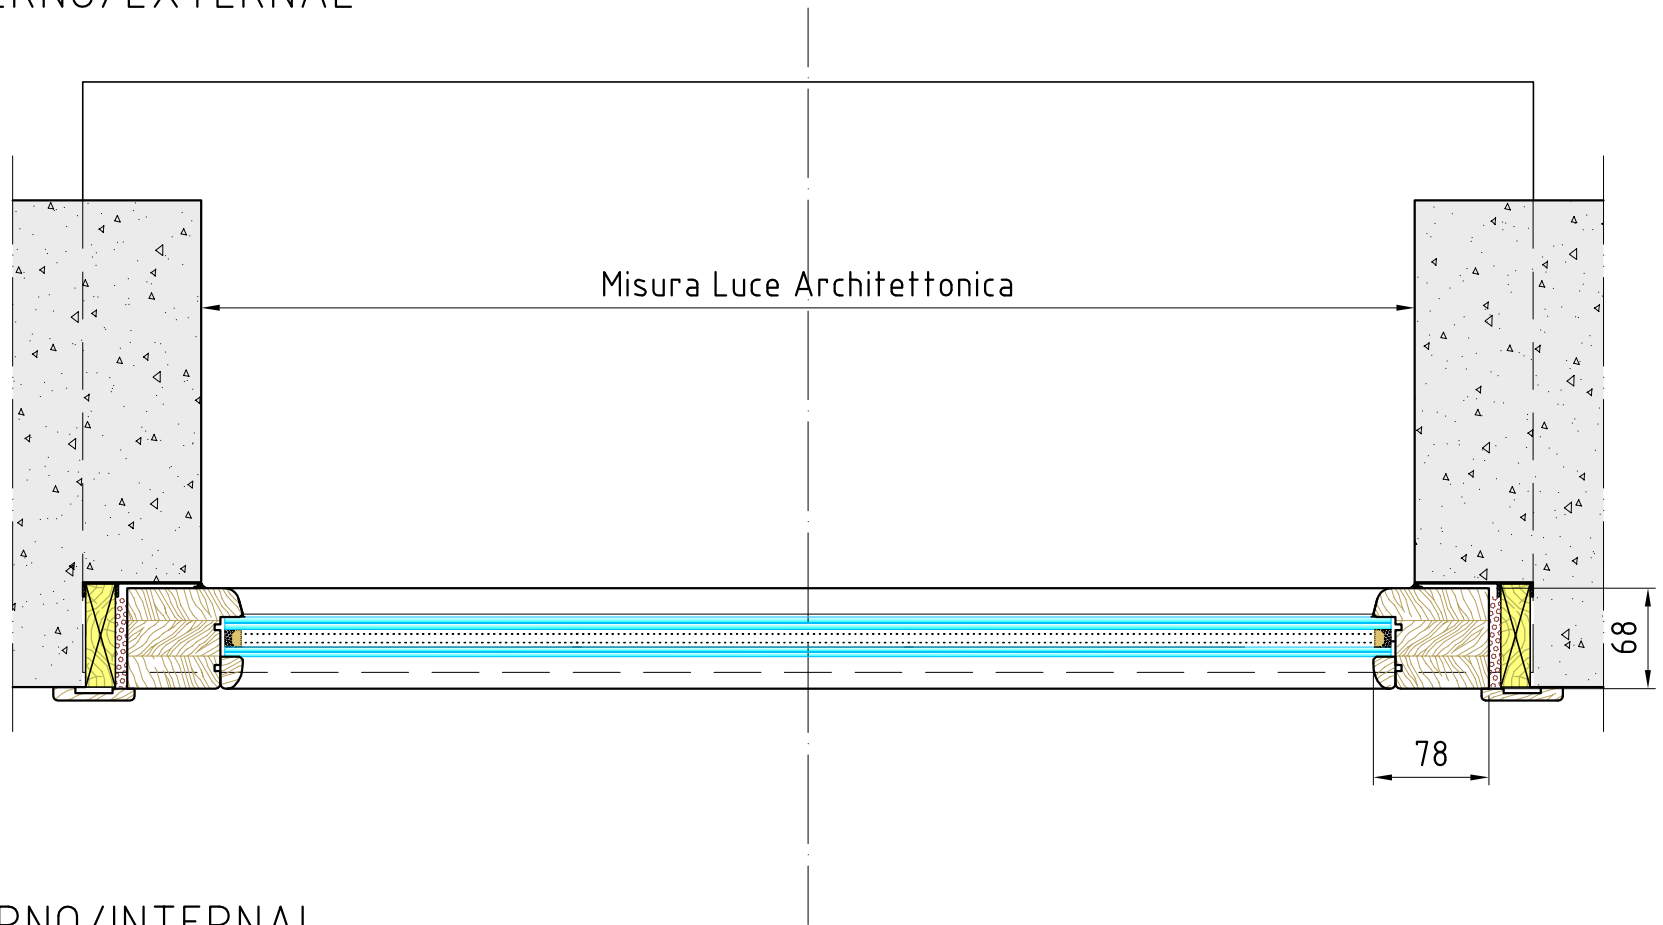

INTERNO/INTERNAL



3F s.r.l.
V.le Vittorio Emanuele III, 7
24060 Bossico (Bg)
Tel. e Fax +39.035.968.028

FALEGNAMERIA
PRODUZIONE e POSA
PORTE ed INFISSI
IN LEGNO
www.falegnameria3f.it
info@falegnameria3f.it

SOUND DIVISION
PRODUZIONE e POSA
PORTE ed INFISSI FONOIOLANTI
INSONORIZZAZIONI
TRATTAMENTI ACUSTICI
www.3fsounddivision.com
info@3fsounddivision.com

DESCRIZIONE/DESCRIPTION

FINESTRA
FISSO NON APRIBILE
VISTA e SEZIONI

COMMITTENTE/PURCHASER

COMM.

IND.CANTIERE/YARD ADDRESS

CODICE N./CODE N.
68SF - FISSO

DIS./DRAWER

Mita A.

DATA STAMPA/PLOT

DATA/DATE
02/10/2014

SCALA/SCALE

1:5

REV.

FOGLIO SHEET

1/1