



VISTA/VIEW
INTERNA/INTERNAL

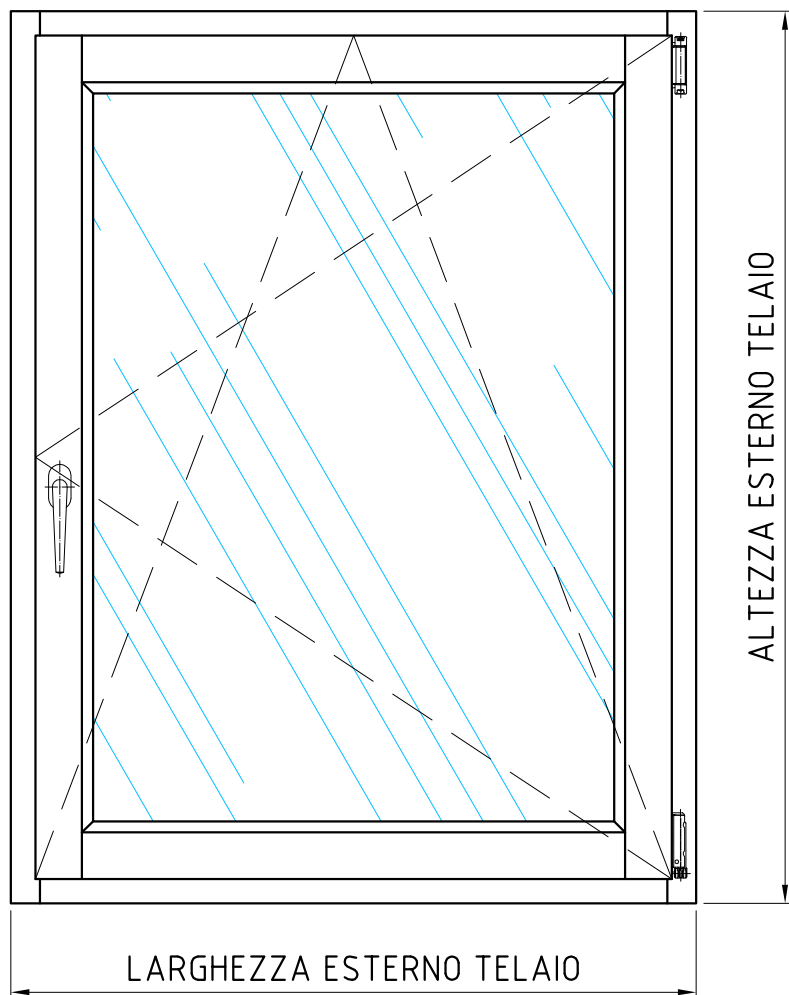


SEZIONE/SECTION

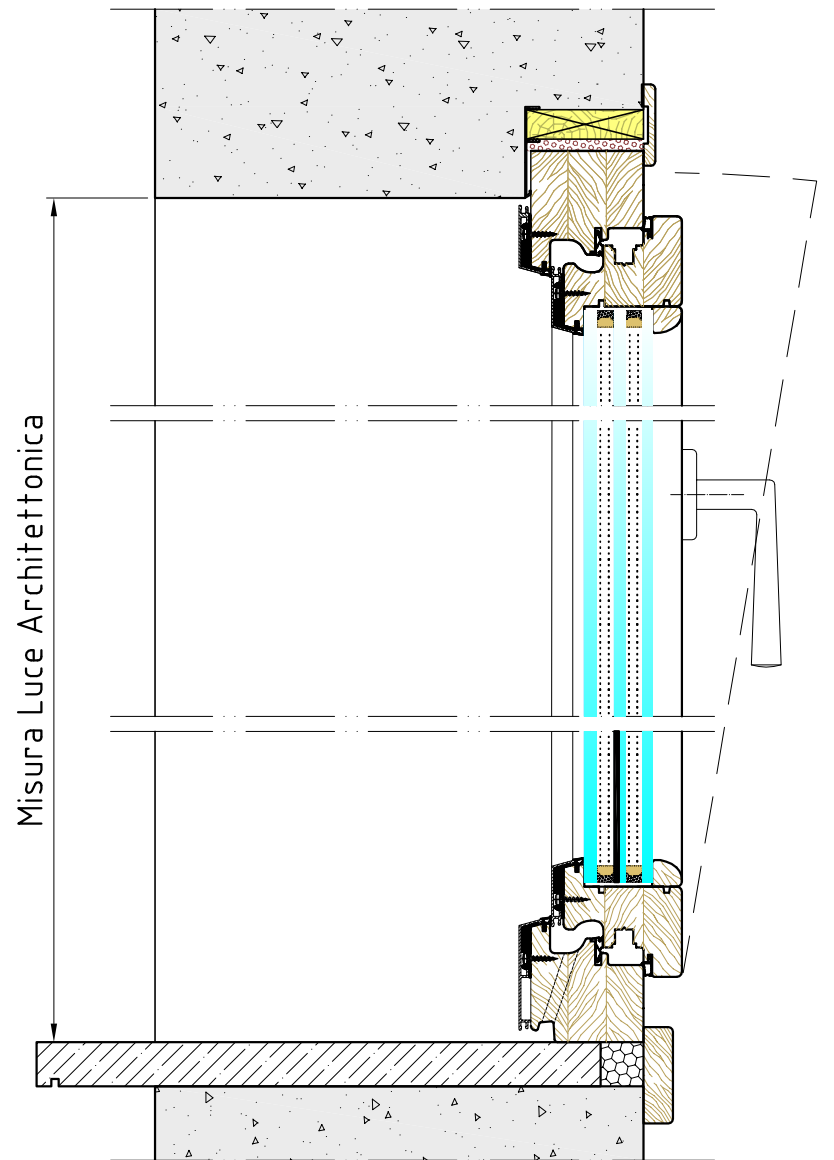


SEZIONE/SECTION

ESTERNO/EXTERNAL

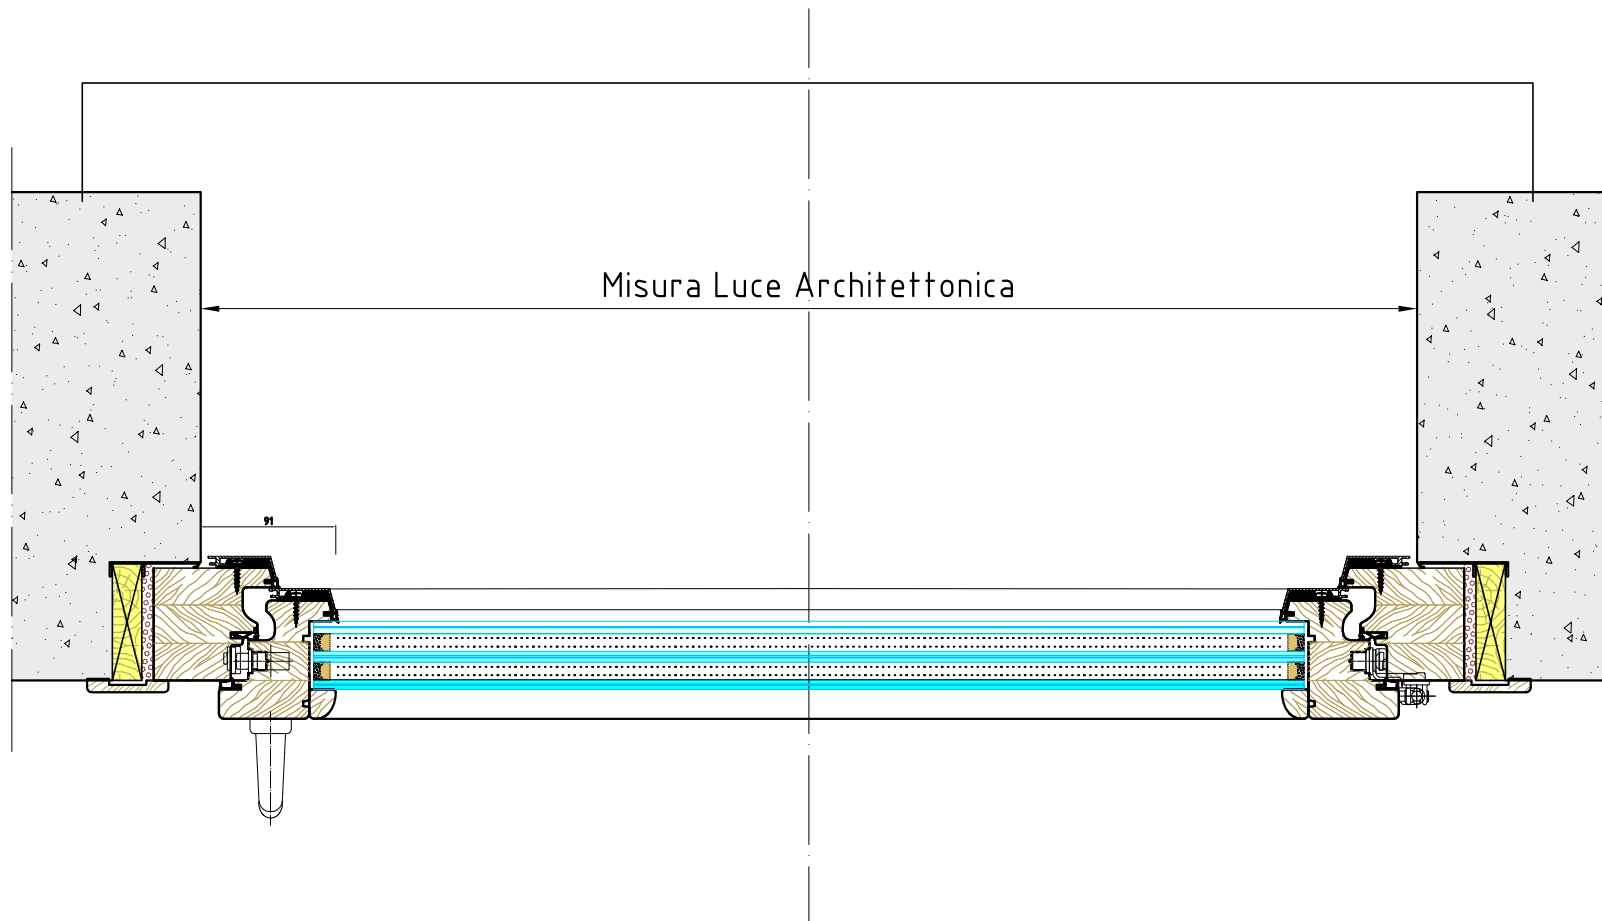

INTERNO/INTERNAL

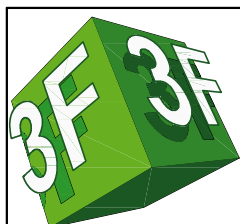

3F s.r.l.
V.le Vittorio Emanuele III, 7
24060 Bossico (Bg)
Tel. e Fax +39.035.968.028

FALEGNAMERIA
PRODUZIONE e POSA
PORTE ed INFISSI
IN LEGNO
www.falegnameria3f.it
info@falegnameria3f.it

SOUND DIVISION
PRODUZIONE e POSA
PORTE ed INFISSI FONOSOLANTI
INSORRIZZAZIONI
TRATTAMENTI ACUSTICI
www.3fsounddivision.com
info@3fsounddivision.com

DESCRIZIONE/DESCRIPTION

FINESTRA 80 LA
1 BATTENTE CON ANTA RIBALTA
VISTA e SEZIONI

COMMITTENTE/PURCHASER

COMM.

IND.CANTIERE/YARD ADDRESS

CODICE N./CODE N.

80 LA SF-1BF-AR

DIS./DRAWER

Nicola F.

DATA STAMPA/PLOT

-

DATA/DATE

25/05/2015


SCALA/SCALE

1:5


REV.

FOGLIO SHEET

1/1

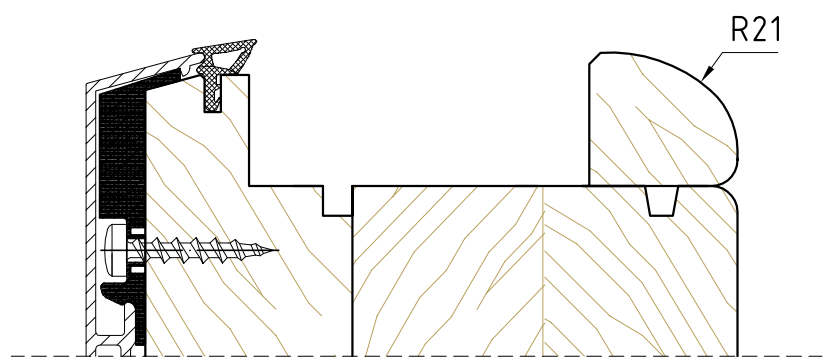

art. FI 80LA SOFT
(xx=SF)

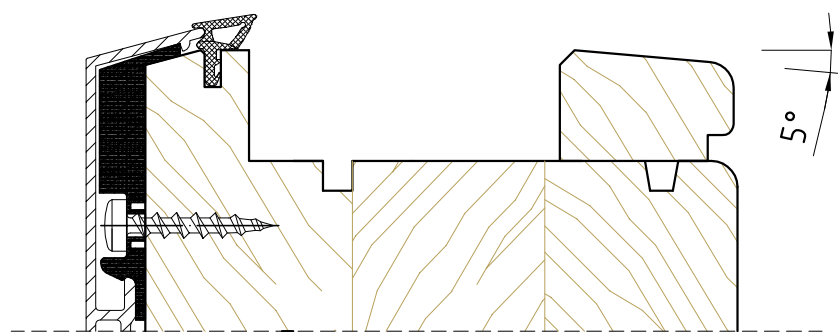

art. FI 80LA QUADRO
(xx=QU)



3F s.r.l.
V.le Vittorio Emanuele III, 7
24060 Bossico (Bg)
Tel. e Fax +39.035.968.028

FALEGNAMERIA
PRODUZIONE e POSA
PORTE ed INFISSI
IN LEGNO
www.falegnameria3f.it
info@falegnameria3f.it

SOUND DIVISION
PRODUZIONE e POSA
PORTE ed INFISSI FONOSOLANTI
INSONORIZZAZIONI
TRATTAMENTI ACUSTICI
www.3sounddivision.com
info@3sounddivision.com

DESCRIZIONE/DESCRIPTION

**FINESTRA
TIPOLOGIA CORNICI
SEZIONI**

COMMITTENTE/PURCHASER

COMM.

IND.CANTIERE/YARD ADDRESS

CODICE N./CODE N.

80LAXX - TIPCORN

DIS./DRAWER

Nicola F.

DATA STAMPA/PLOT

DATA/DATE

25/05/2015

SCALA/SCALE

1:1

REV.

0

FOGLIO SHEET

1/1