





VISTA/VIEW
INTERNA/INTERNAL

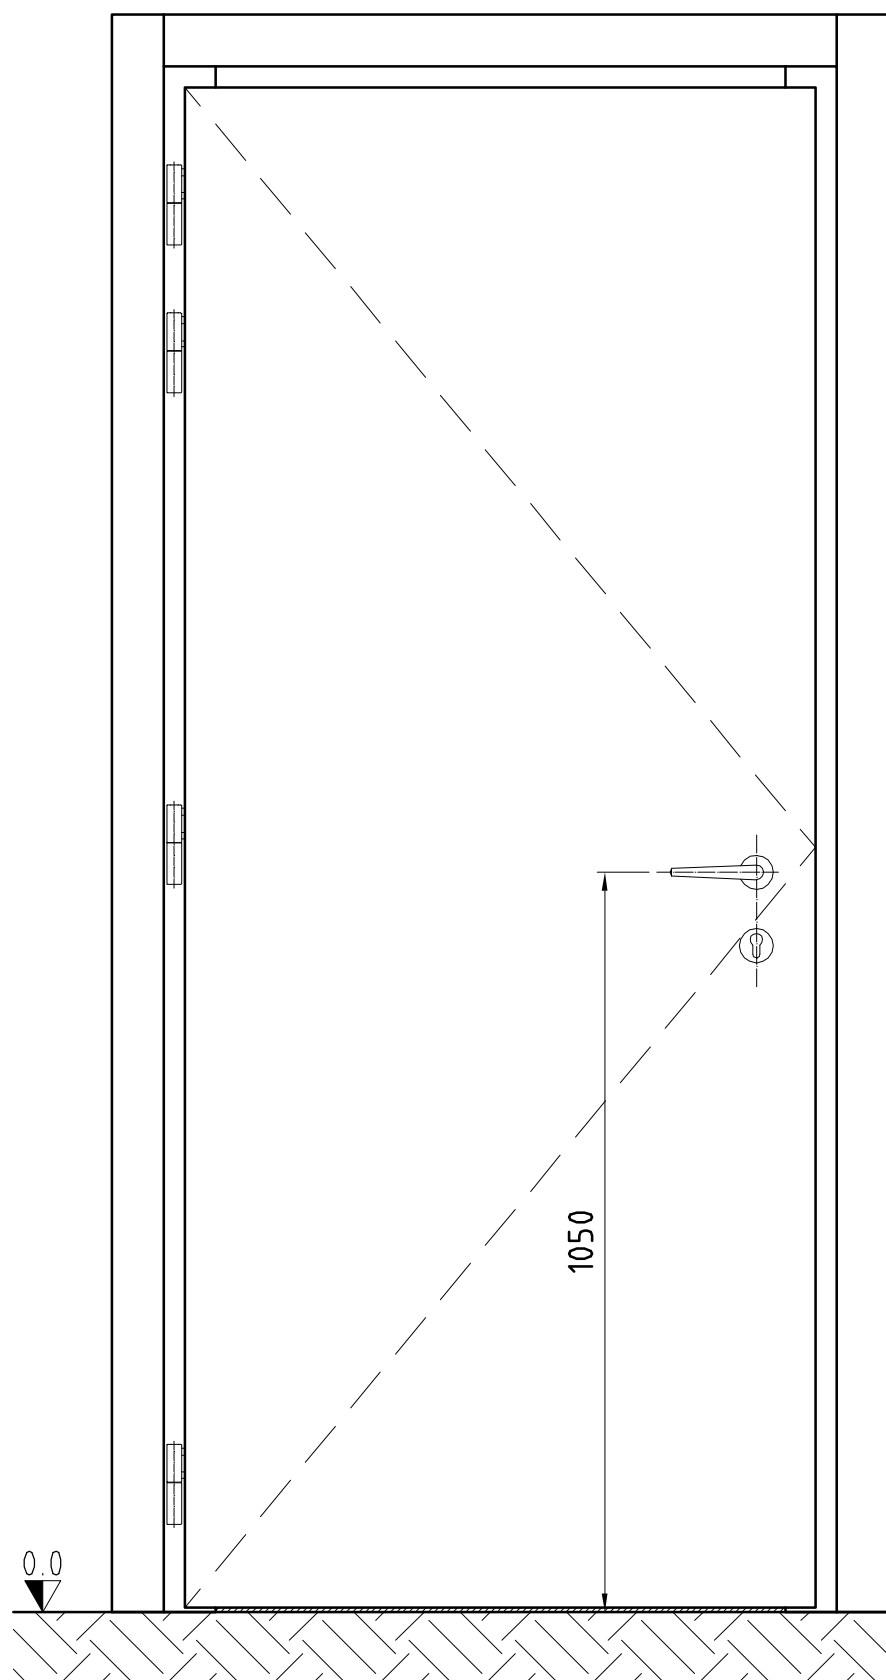

SEZIONE/SECTION

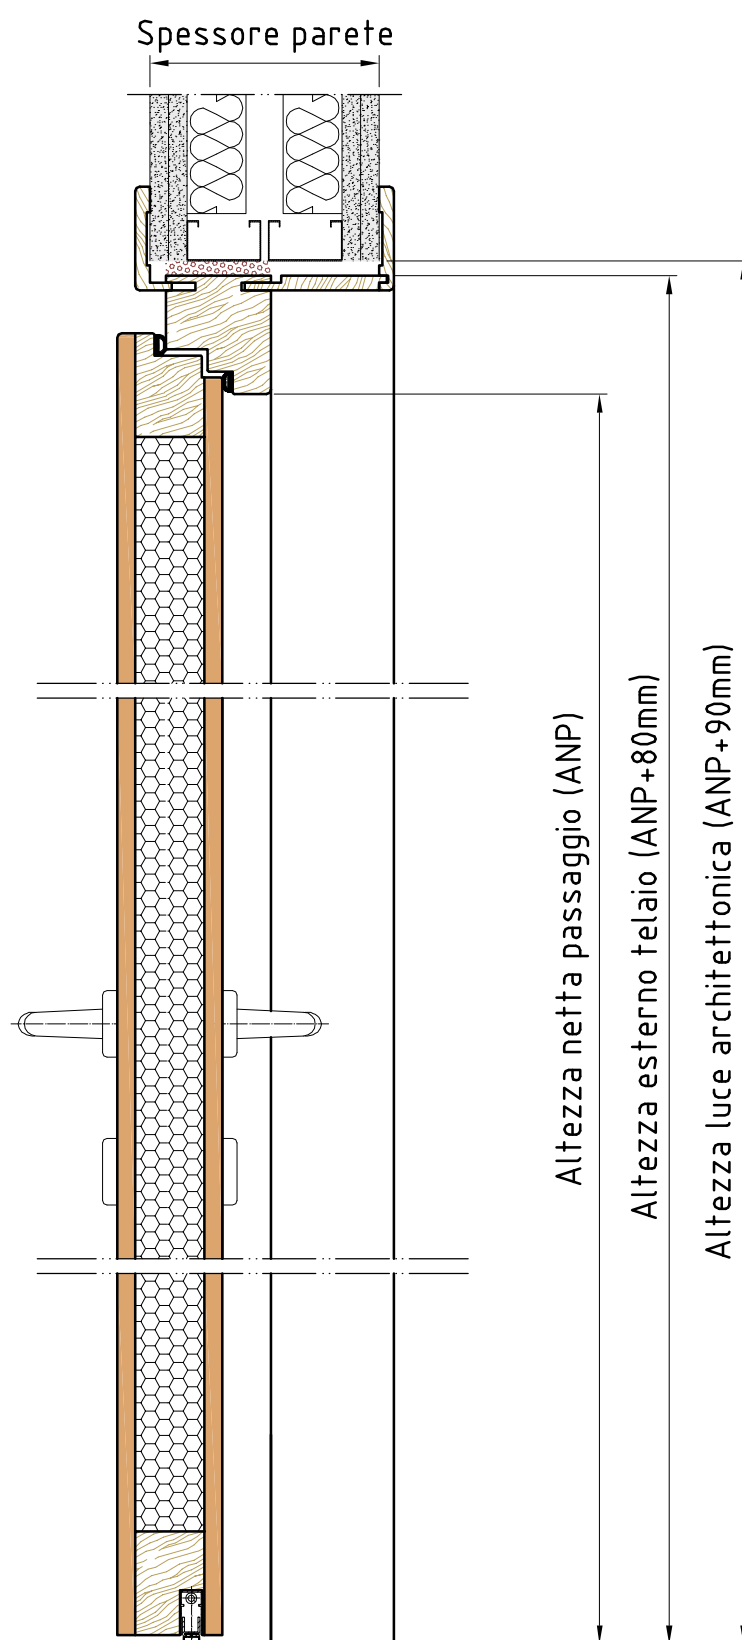

SEZIONE/SECTION

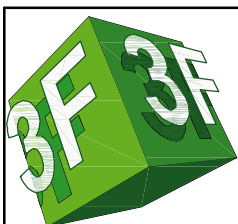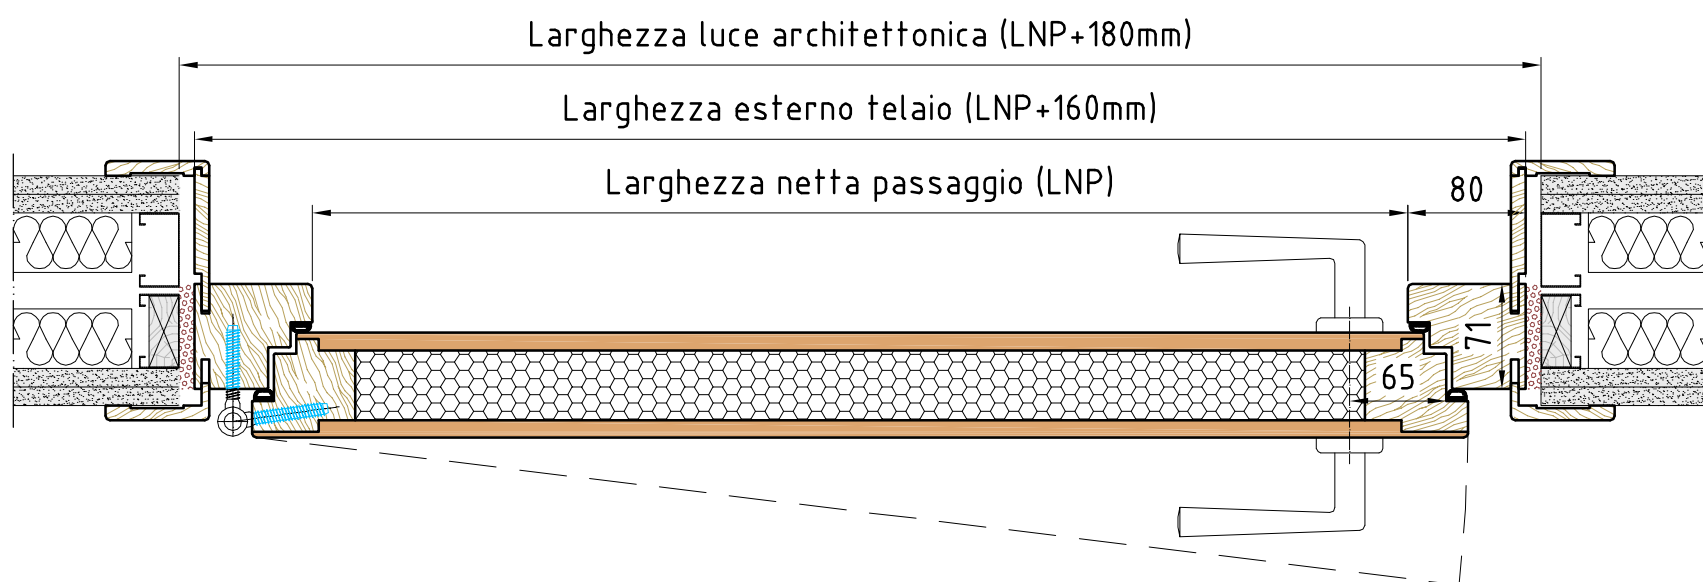

3F s.r.l.
V.le Vittorio Emanuele III, 7
24060 Bossico (Bg)
Tel. e Fax +39.035.968.028

FALEGNAMERIA
PRODUZIONE e POSA
PORTE ed INFISSI
IN LEGNO
www.falegnameria3f.it
info@falegnameria3f.it

SOUND DIVISION
PRODUZIONE e POSA
PORTE ed INFISSI FONOSOLANTI
INSONORIZZAZIONI
TRATTAMENTI ACUSTICI
www.3fsounddivision.com
info@3fsounddivision.com

DESCRIZIONE/DESCRIPTION

PORTA FONOSOLANTE Rw 40 dB

1 BATTENTE

VISTA e SEZIONI (applicazione su cartongesso)

COMMITTENTE/PURCHASER

-

COMM.

-

IND.CANTIERE/YARD ADDRESS

-

CODICE N./CODE N.

PO-40/1B

DIS./DRAWER

Mita A.

DATA STAMPA/PLOT

-

DATA/DATE

02/10/2014

SCALA/SCALE

1:5

REV.

-

FOGLIO

SHEET

1/1