



VISTA/VIEW
INTERNA/INTERNAL

SEZIONE/SECTION

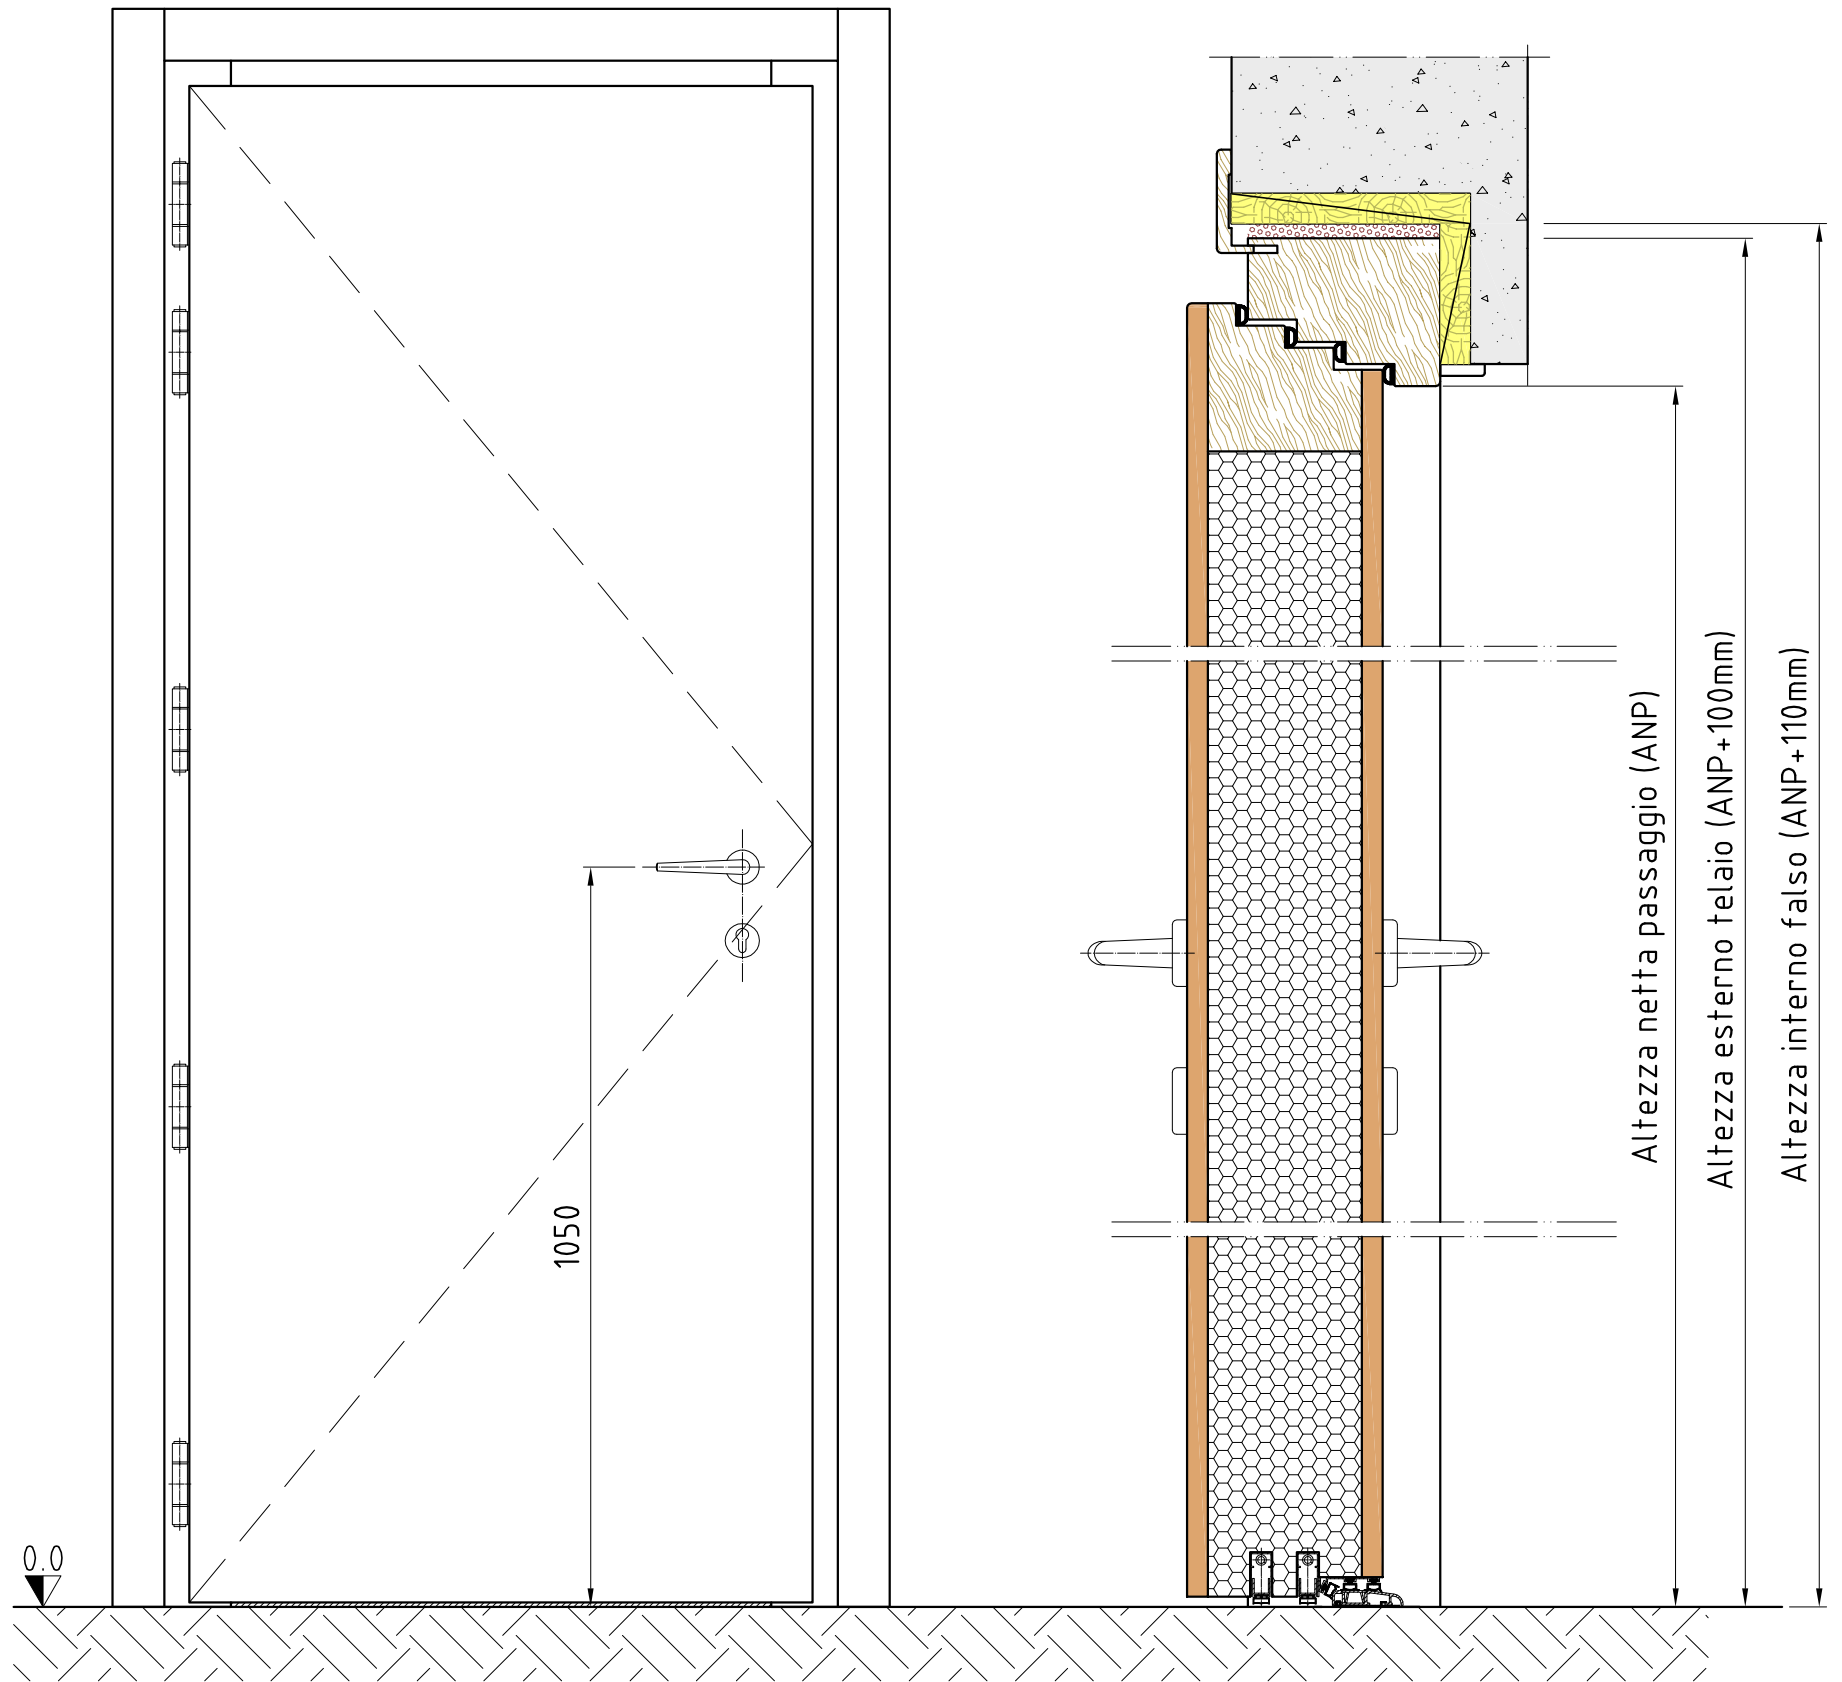

SEZIONE/SECTION

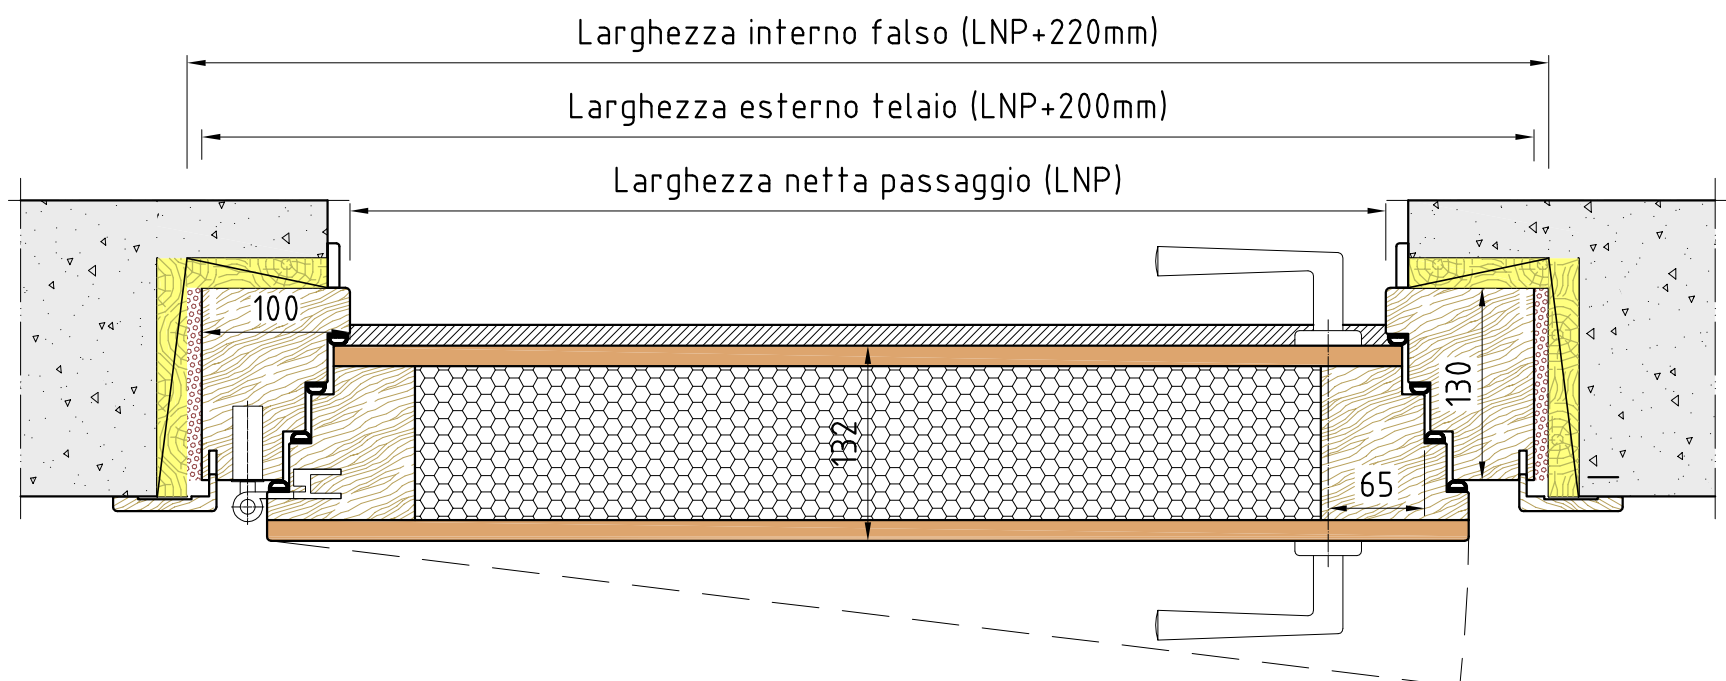

3F s.r.l.
V.le Vittorio Emanuele III, 7
24060 Bossico (Bg)
Tel. e Fax +39.035.968.028

FALEGNAMERIA
PRODUZIONE e POSA
PORTE ed INFISSI
IN LEGNO
www.falegneria3f.it
info@falegneria3f.it

SOUND DIVISION
PRODUZIONE e POSA
PORTE ed INFISSI FONOIOLANTI
INSORIZZAZIONI
TRATTAMENTI ACUSTICI
www.3sounddivision.com
info@3sounddivision.com

DESCRIZIONE/DESCRIPTION

PORTA FONOIOLANTE Rw 51 dB

1 BATTENTE

VISTA e SEZIONI (applicazione su muratura)

COMMITTENTE/PURCHASER

-

COMM.

-

IND.CANTIERE/YARD ADDRESS

-

CODICE N./CODE N.

P0-50/1B

DIS./DRAWER

Mita A.

DATA STAMPA/PLOT

-

DATA/DATE

02/10/2014

SCALA/SCALE

1:5

REV.

-

FOGLIO SHEET

1/1