



VISTA/VIEW
INTERNA/INTERNAL

SEZIONE/SECTION

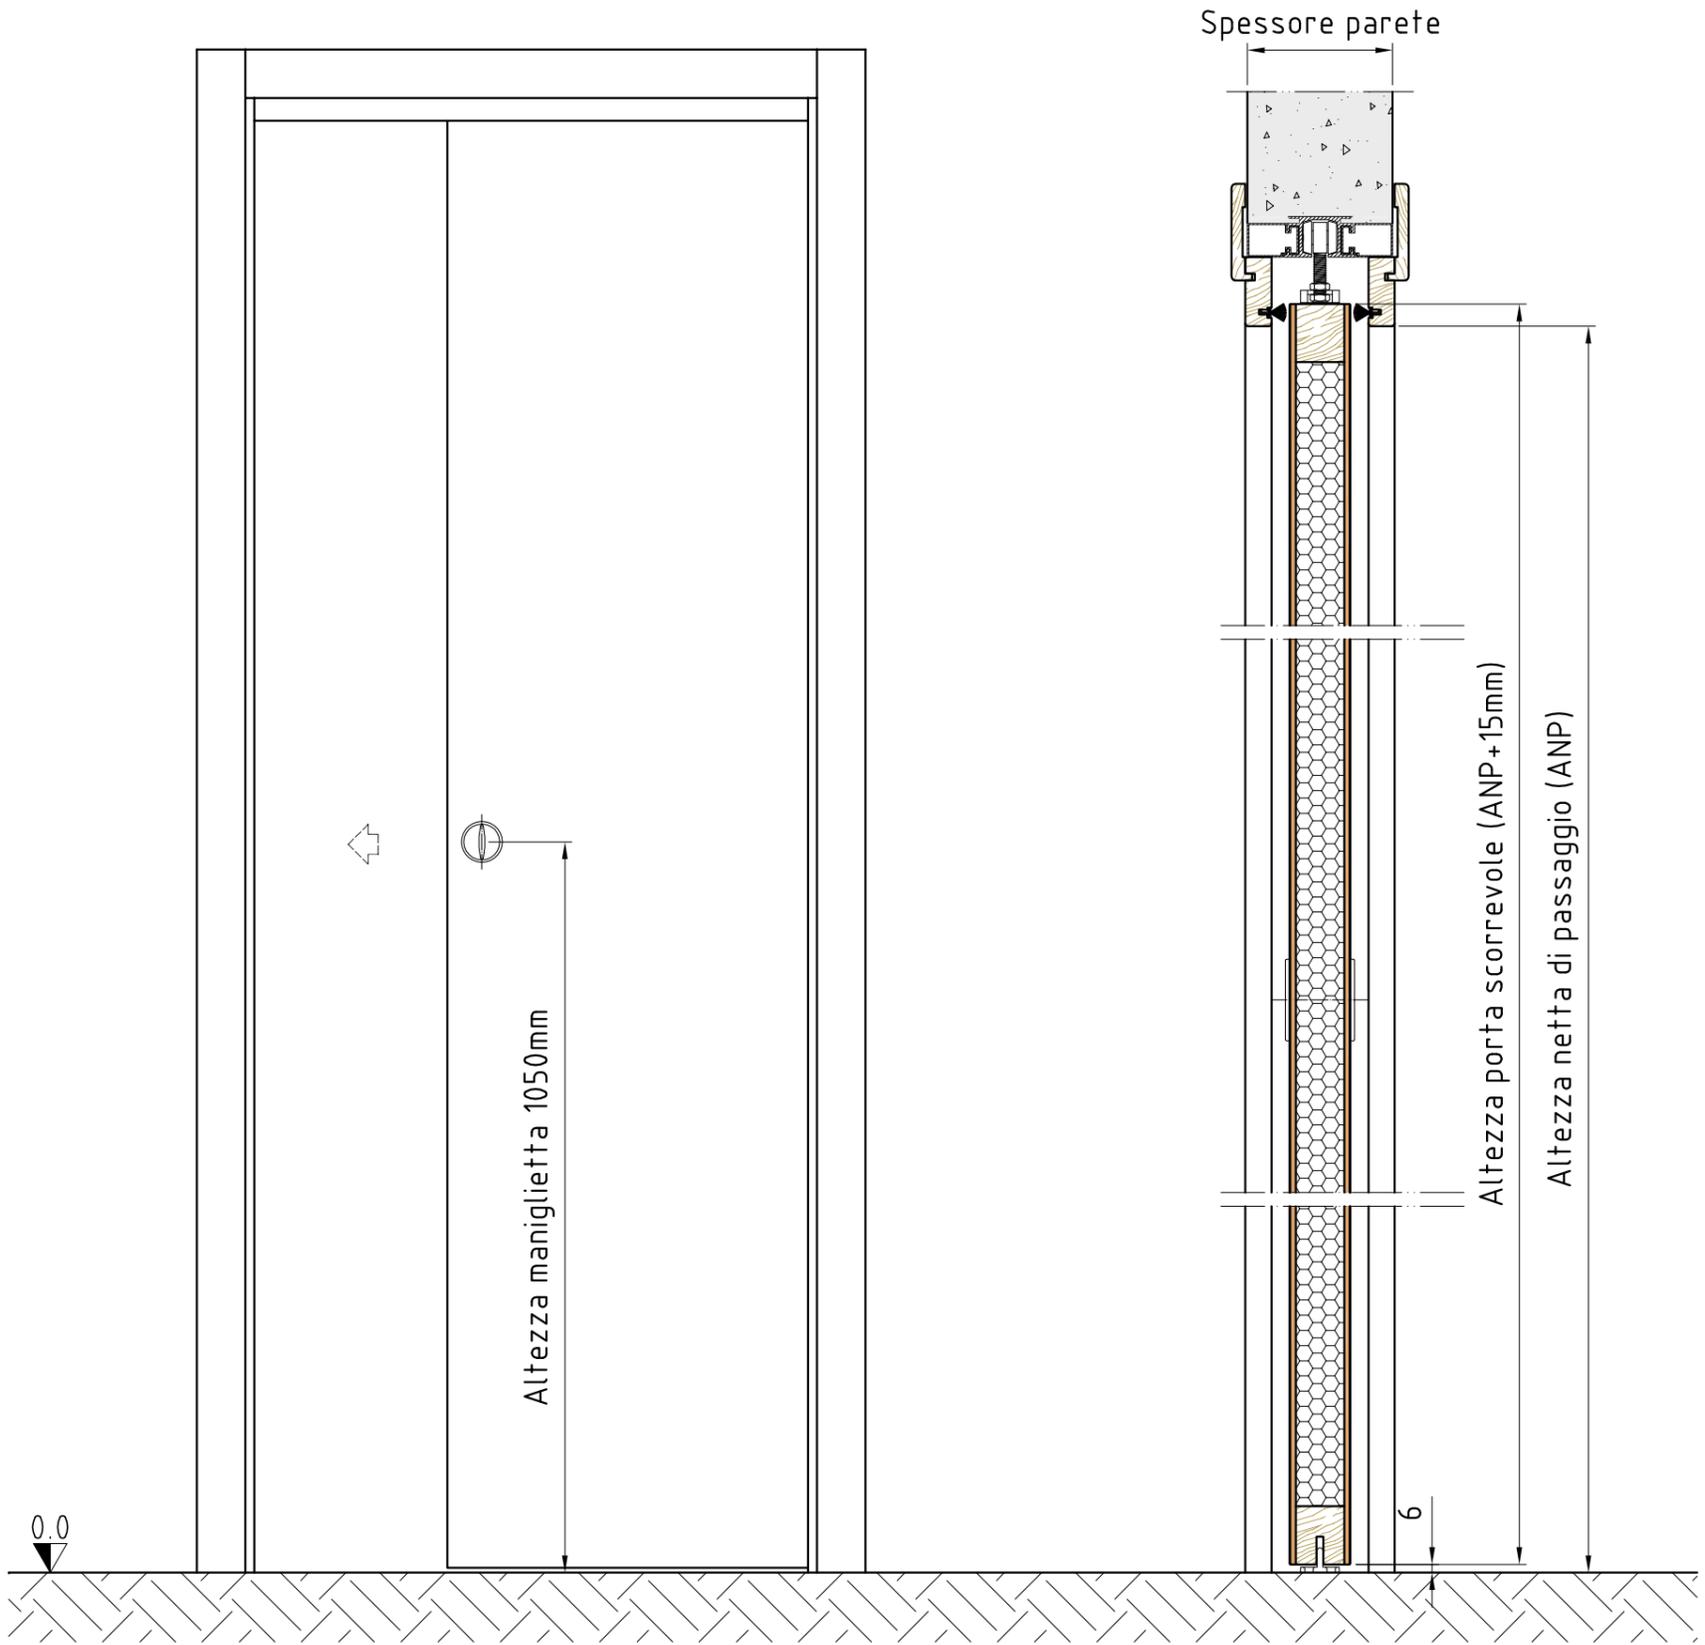

SEZIONE/SECTION

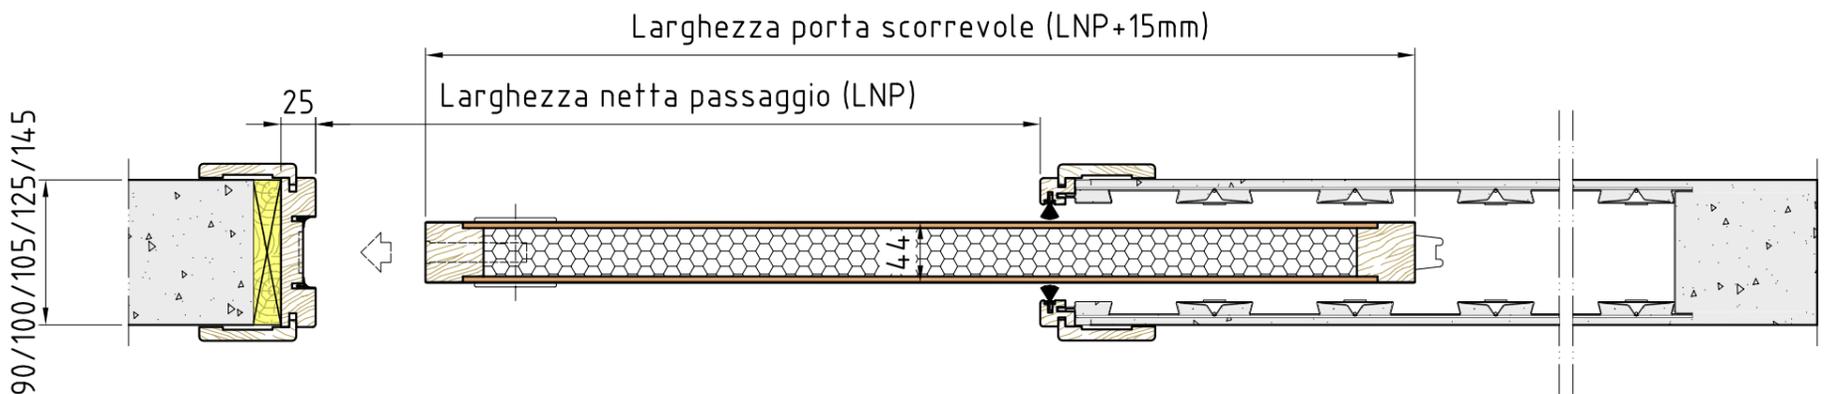

!! ATTENZIONE IN FASE D'ORDINE VERIFICARE TIPO E SPESSORE CASSONETTO !!

3F 3F
3F s.r.l.
V.le Vittorio Emanuele III, 7
24060 Bossico (Bg)
Tel. e Fax +39.035.968.028

FALEGNAMERIA
PRODUZIONE e POSA
PORTE ed INFISSI
IN LEGNO
www.falegnameria3f.it
info@falegnameria3f.it

SOUND DIVISION
PRODUZIONE e POSA
PORTE ed INFISSI FONOSOLANTI
INSONORIZZAZIONI
TRATTAMENTI ACUSTICI
www.3fsounddivision.com
info@3fsounddivision.com

DESCRIZIONE/DESCRIPTION
**PORTA INTERNA IMPIALLACCIATA/LAMINATA
1 BATTENTE SCORREVOLE INTERNO MURO
VISTA e SEZIONI (applicazione su muratura)**


COMMITTENTE/PURCHASER - IND.CANTIERE/YARD ADDRESS -

COMM. - CODICE N./CODE N.
PI / 1A SC ES


DIS./DRAWER
Mita A.
DATA STAMPA/PLOT
27/01/2015
DATA/DATE
15/01/2015
SCALA/SCALE
1:5
REV. - FOLGIO SHEET
1/1

VISTA/VIEW
INTERNA/INTERNAL

SEZIONE/SECTION

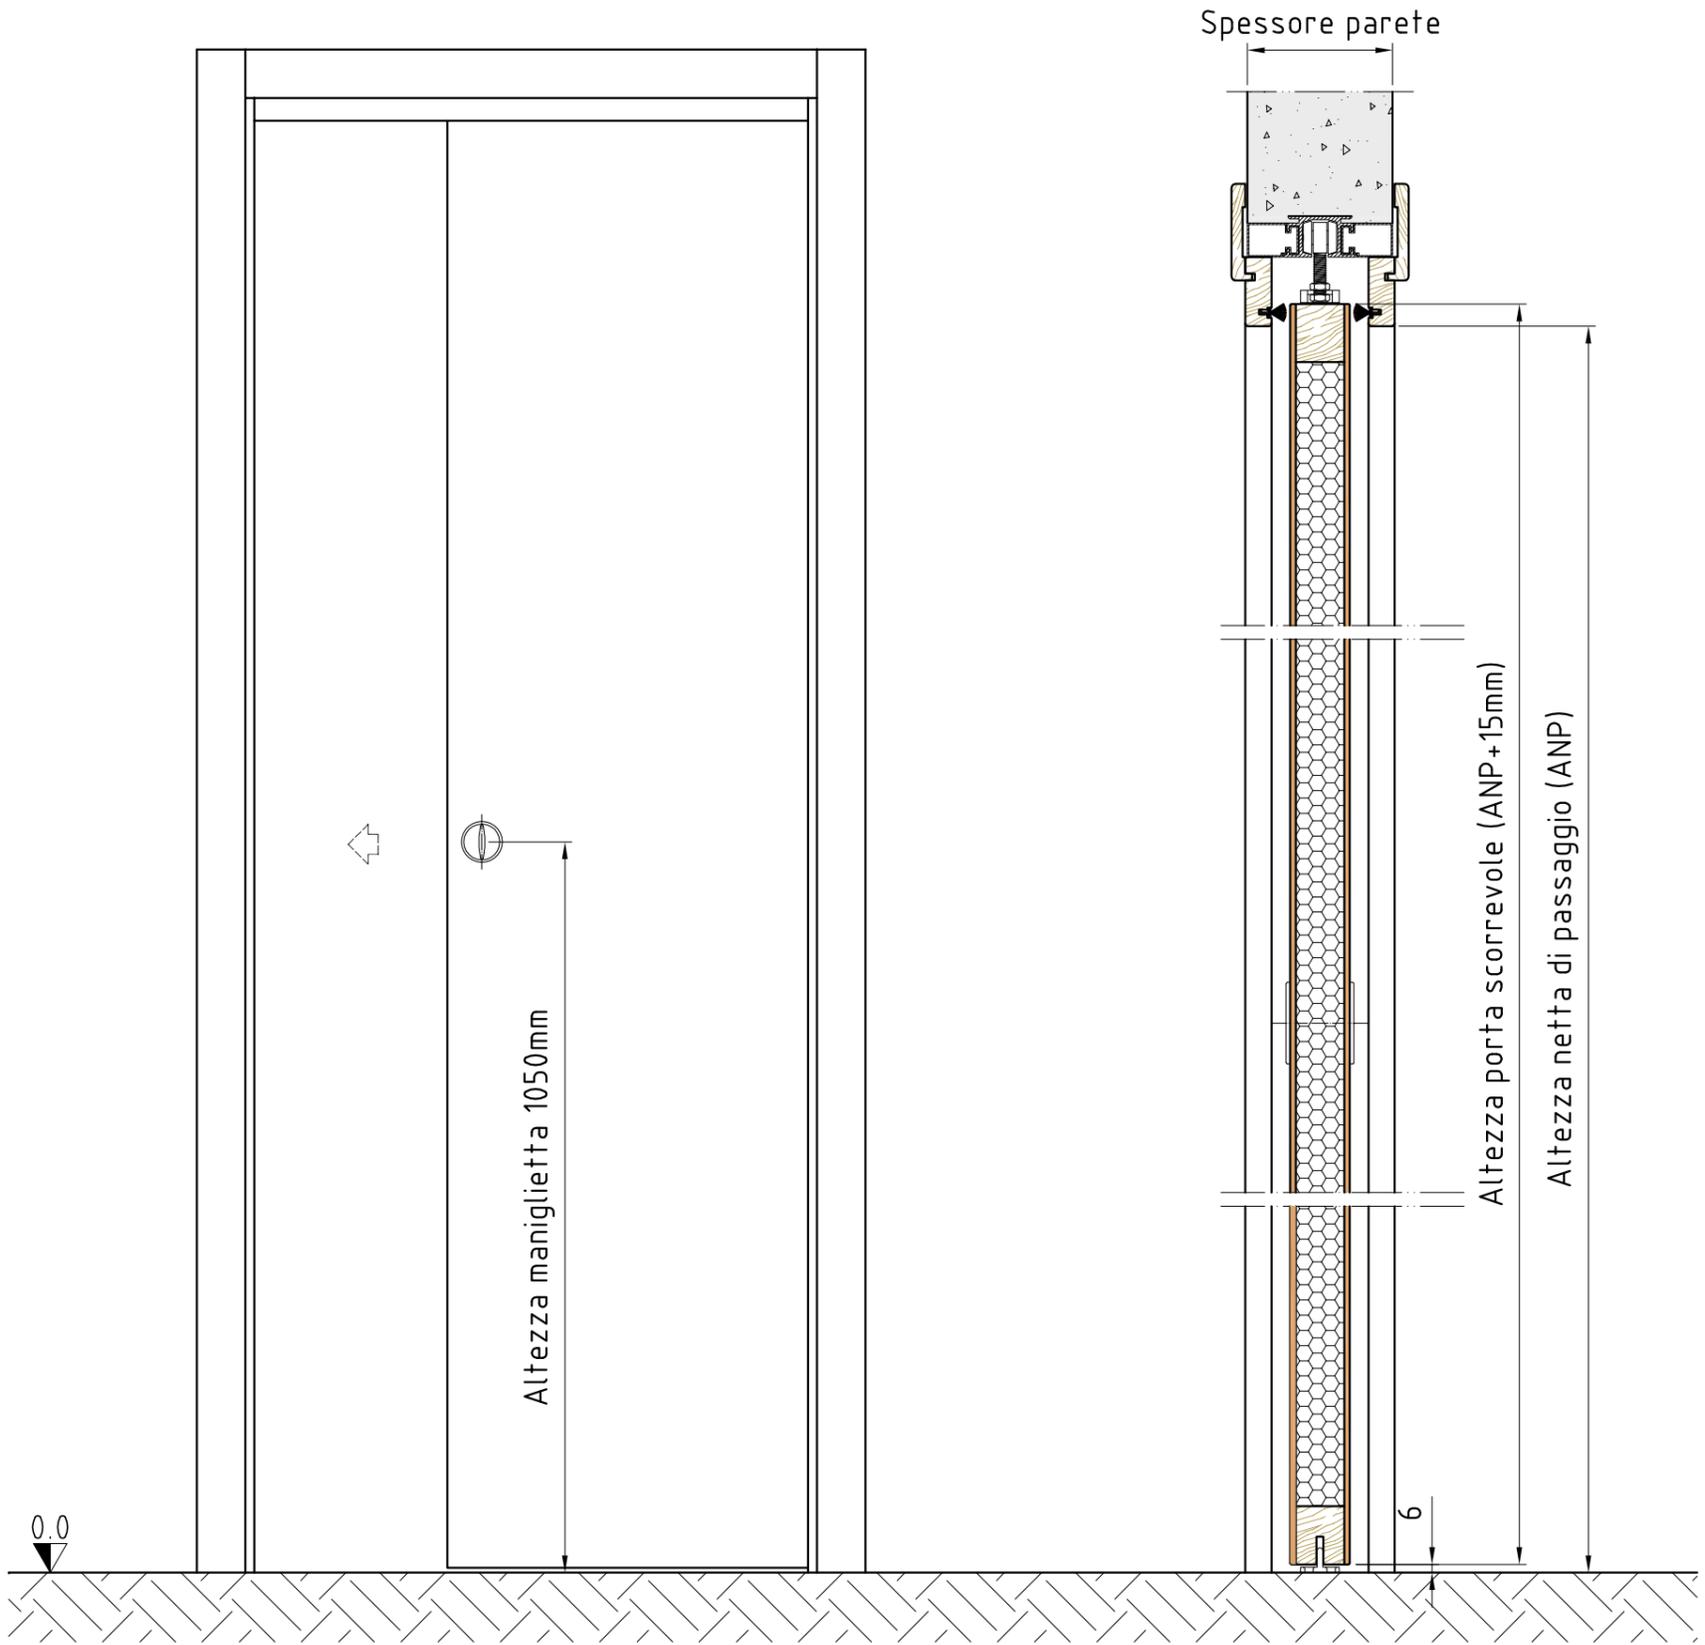

SEZIONE/SECTION

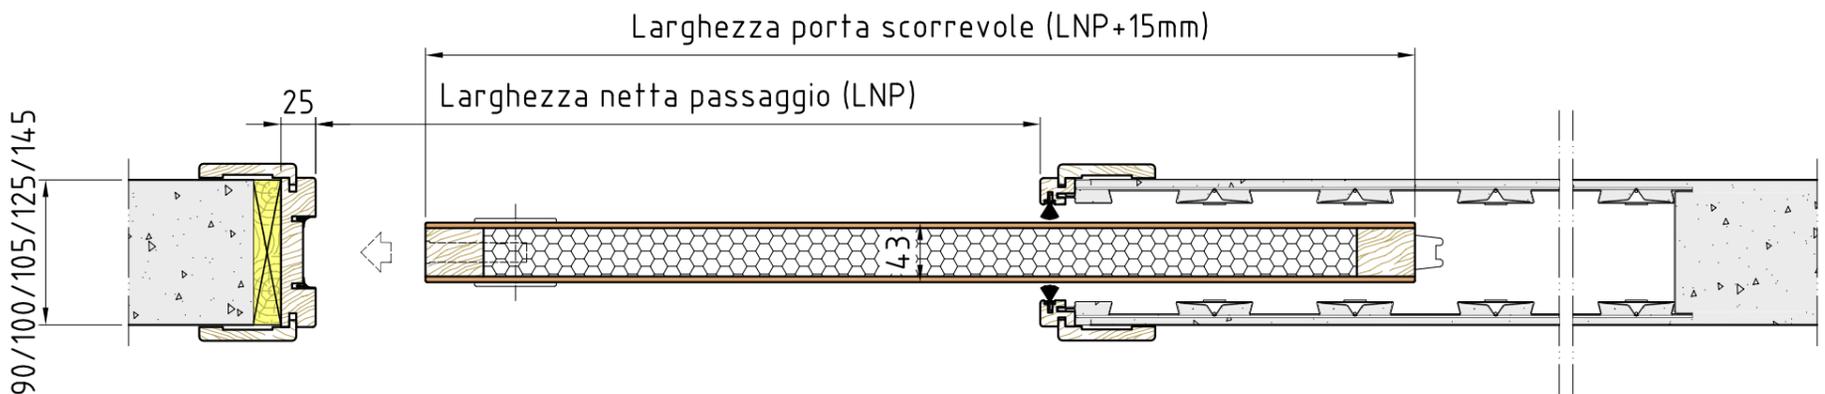

!! ATTENZIONE IN FASE D'ORDINE VERIFICARE TIPO E SPESSORE CASSONETTO !!



3F s.r.l.
V.le Vittorio Emanuele III, 7
24060 Bossico (Bg)
Tel. e Fax +39.035.968.028

FALEGNAMERIA
PRODUZIONE e POSA
PORTE ed INFISSI
IN LEGNO
www.falegnameria3f.it
info@falegnameria3f.it

SOUND DIVISION
PRODUZIONE e POSA
PORTE ed INFISSI FONOSOLANTI
INSONORIZZAZIONI
TRATTAMENTI ACUSTICI
www.3sounddivision.com
info@3sounddivision.com

DESCRIZIONE/DESCRIPTION

PORTA INTERNA LACCATA
1 BATTENTE SCORREVOLE INTERNO MURO
VISTA e SEZIONI (applicazione su muratura)

COMMITTENTE/PURCHASER

-

COMM.

-

IND.CANTIERE/YARD ADDRESS

-

CODICE N./CODE N.

PI / 1A SC L

DIS./DRAWER
Mita A.

DATA STAMPA/PLOT
27/01/2015

DATA/DATE
15/01/2015

SCALA/SCALE

1:5

REV.

-

FOGLIO
SHEET

1/1