

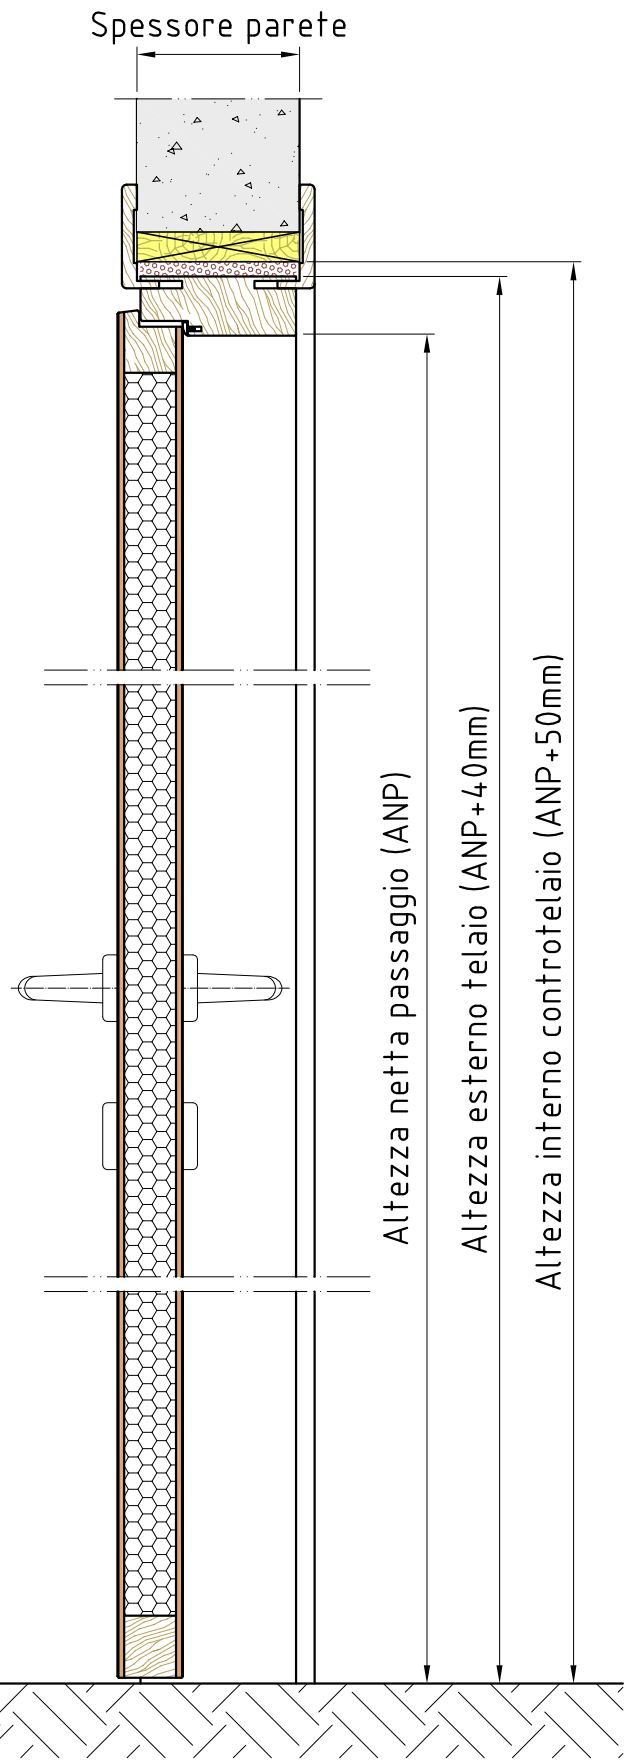


VISTA/VIEW  
INTERNA/INTERNAL

SEZIONE/SECTION

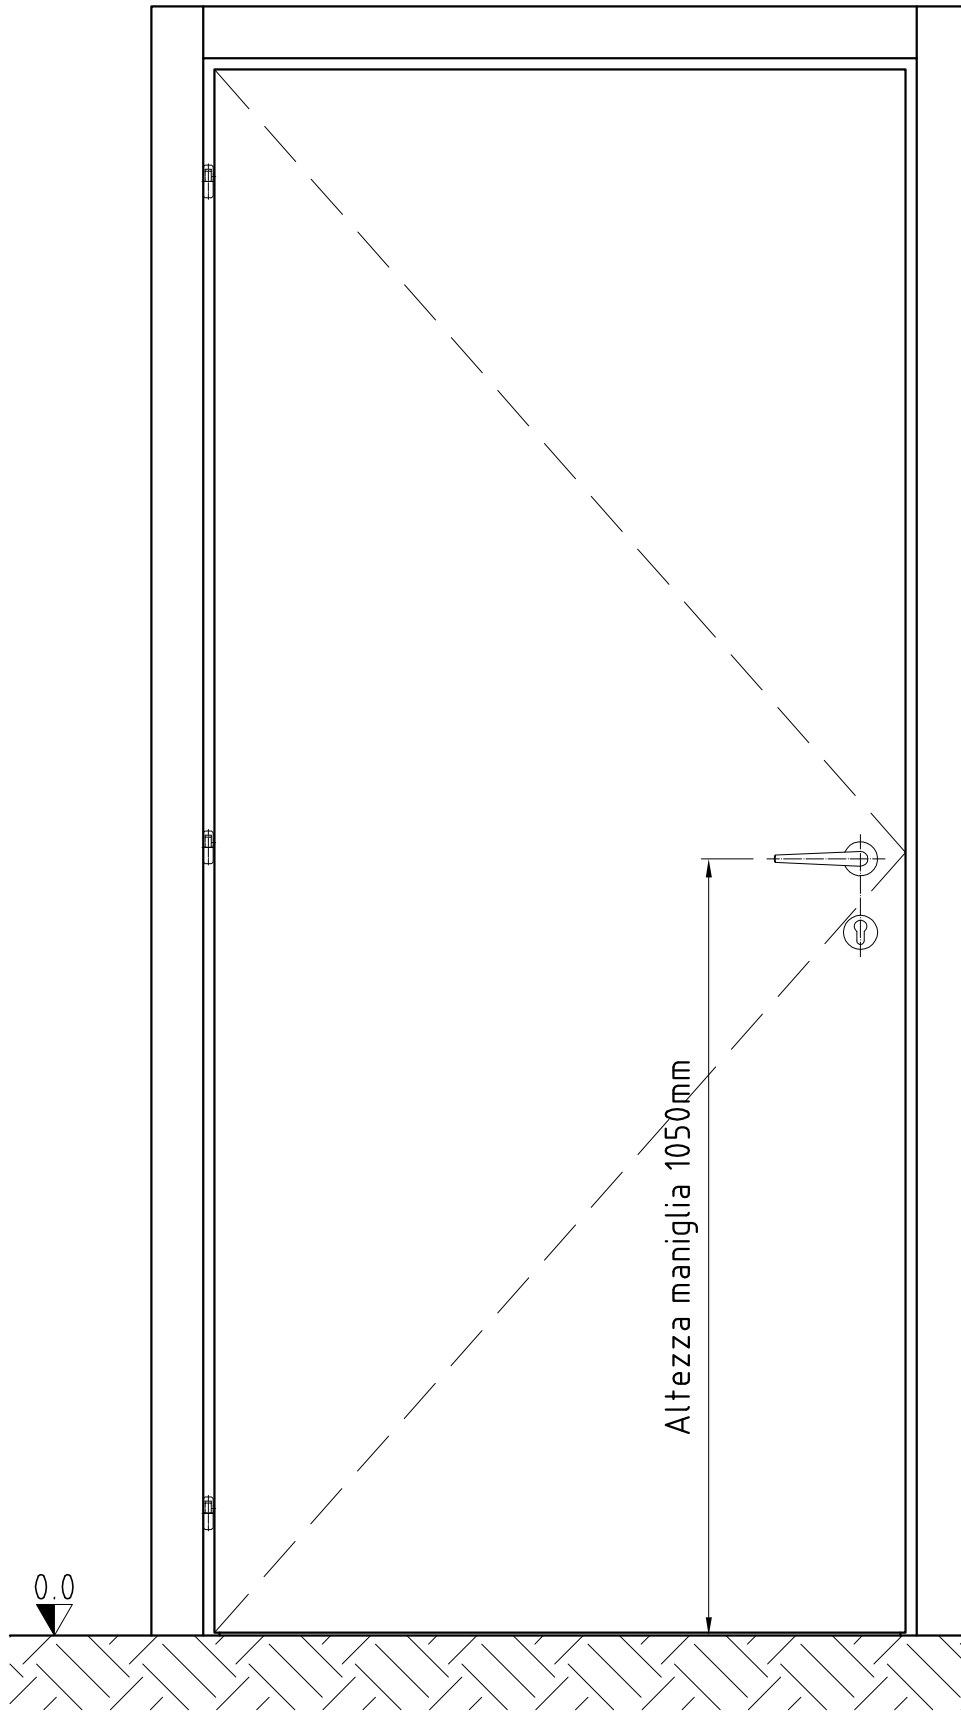

SEZIONE/SECTION

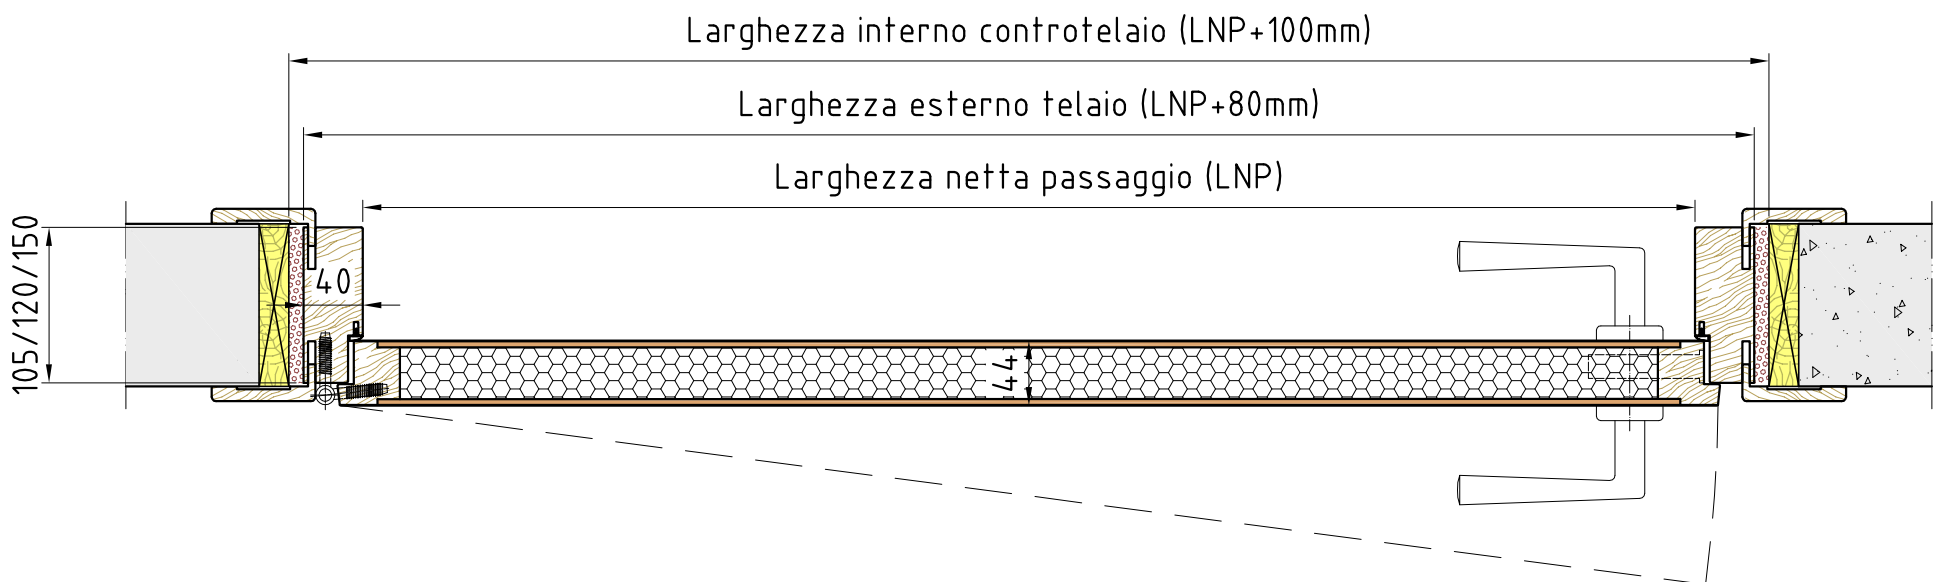

3F s.r.l.  
V.le Vittorio Emanuele III, 7  
24060 Bossico (Bg)  
Tel. e Fax +39.035.968.028

FALEGNAMERIA  
PRODUZIONE e POSA  
PORTE ed INFISSI  
IN LEGNO  
www.falegnameria3f.it  
info@falegnameria3f.it

SOUND DIVISION  
PRODUZIONE e POSA  
PORTE ed INFISSI FONOSOLANTI  
INSONORIZZAZIONI  
TRATTAMENTI ACUSTICI  
www.3fsounddivision.com  
info@3fsounddivision.com

DESCRIZIONE/DESCRIPTION

PORTA INTERNA IMPIALLACCIATA/LAMINATA

1 BATTENTE A BANDIERA

VISTA e SEZIONI (applicazione su muratura)

COMMITTENTE/PURCHASER

-

COMM.

-

IND.CANTIERE/YARD ADDRESS

-

CODICE N./CODE N.

PI / 1B ES

DIS./DRAWER

Mita A.

DATA STAMPA/PLOT

27/01/2015

DATA/DATE

15/01/2015

SCALA/SCALE

1:5

REV.


-

FOGLIO SHEET


1/1

VISTA/VIEW  
INTERNA/INTERNAL

SEZIONE/SECTION

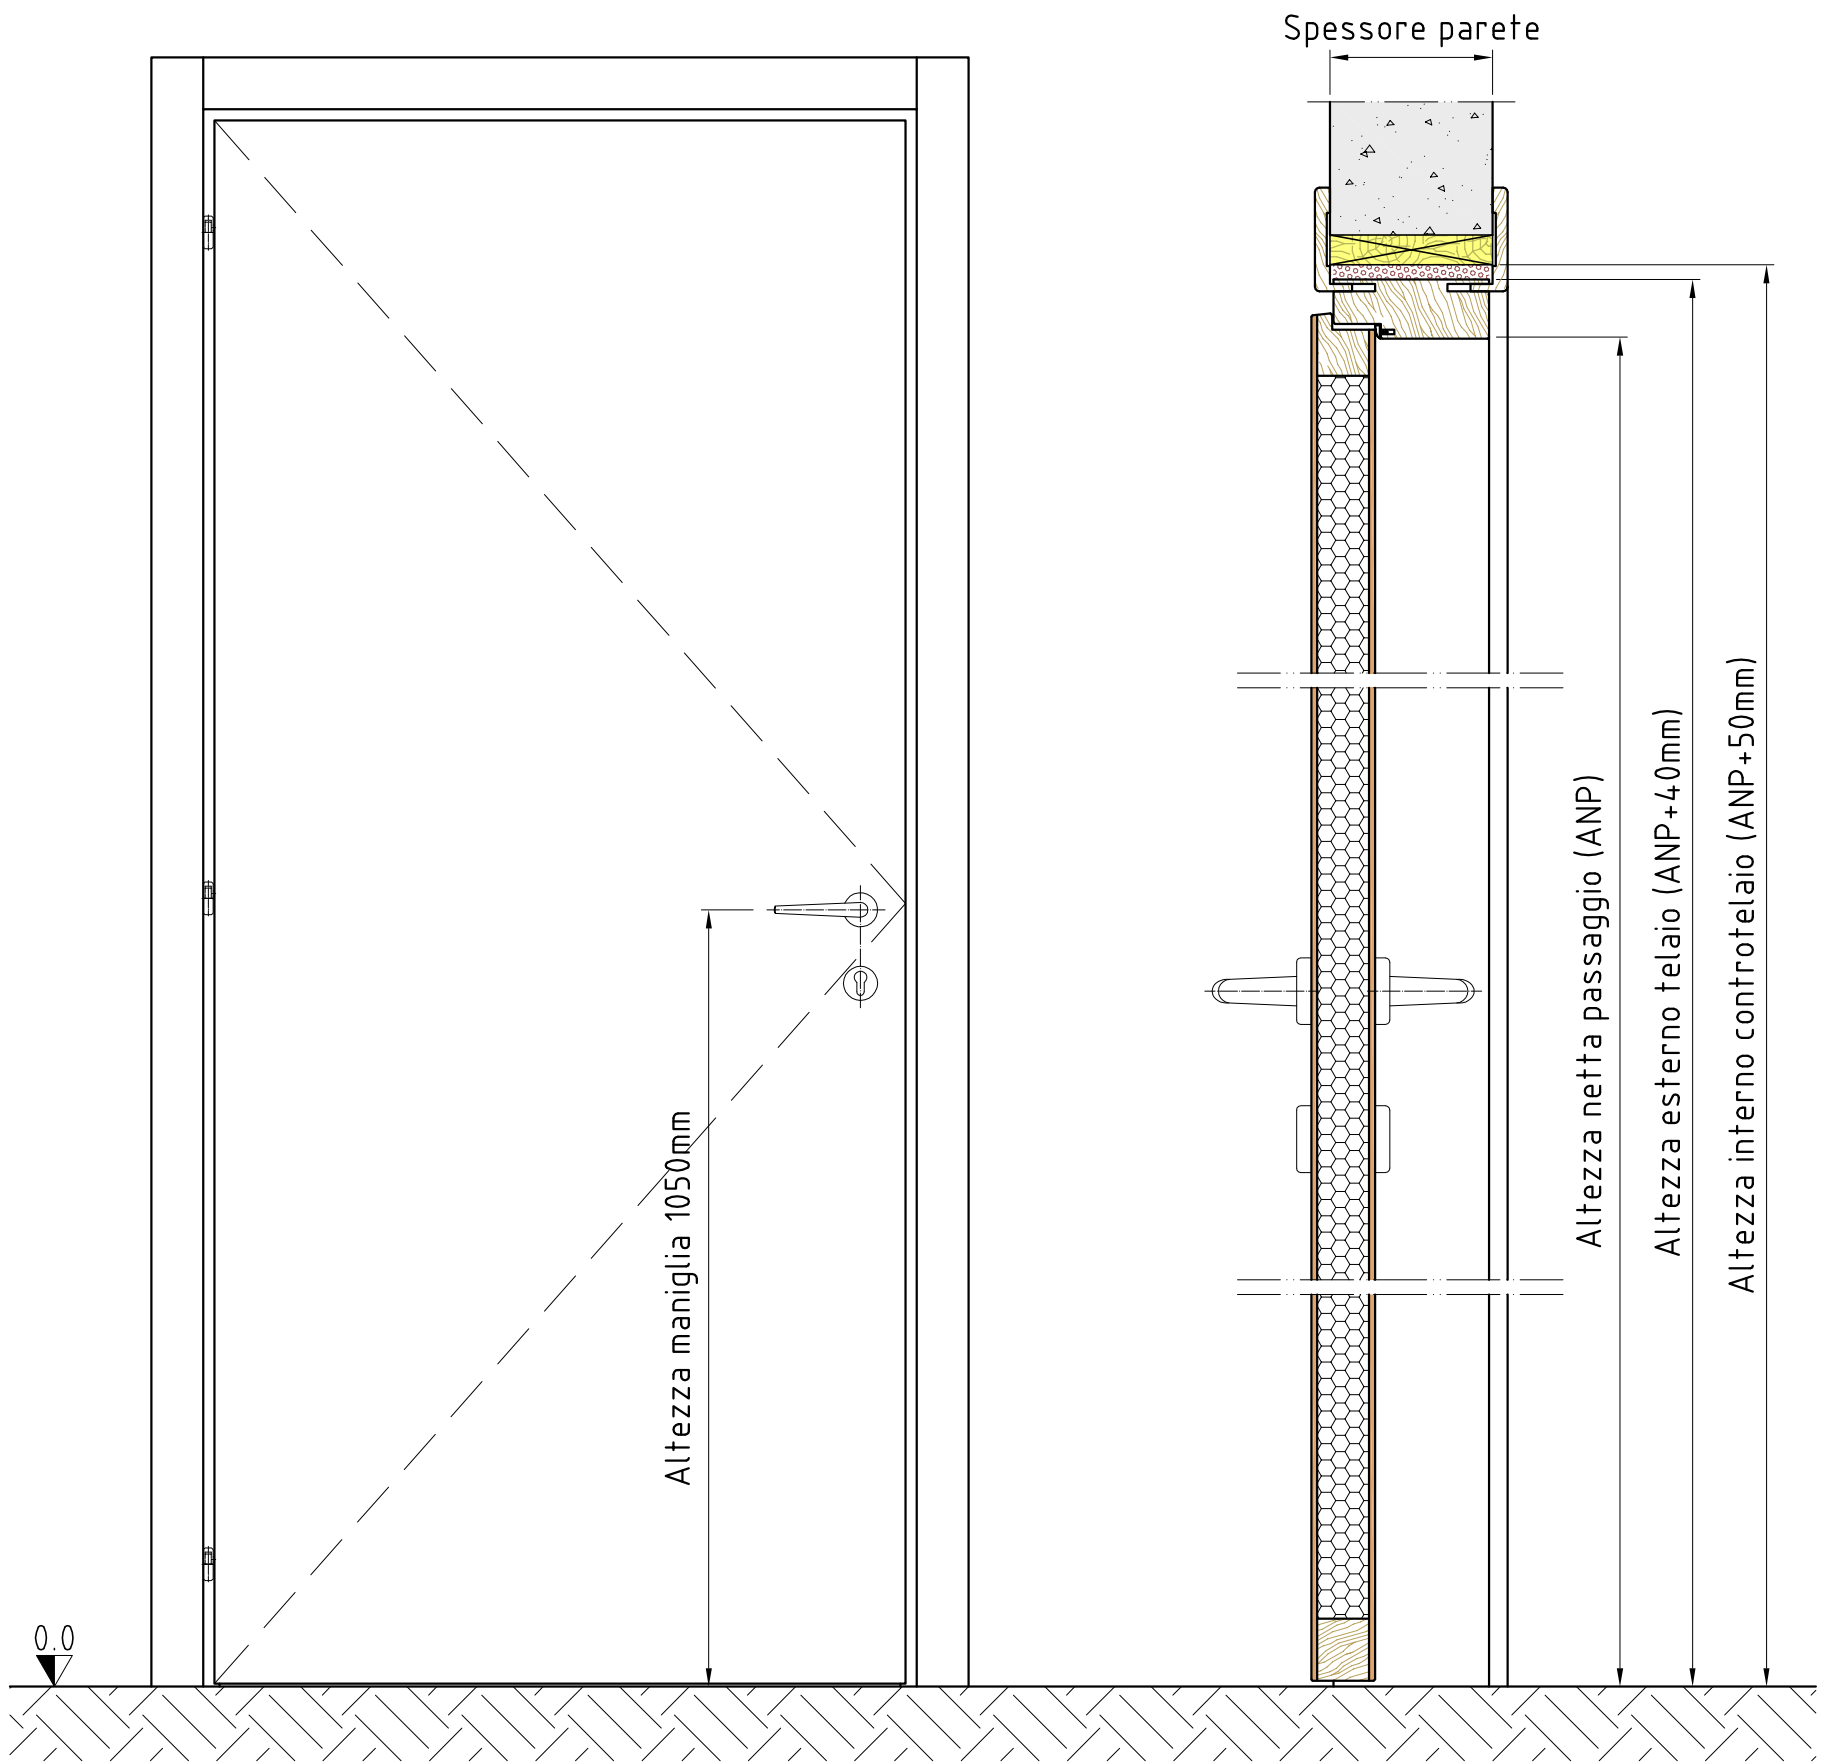

SEZIONE/SECTION

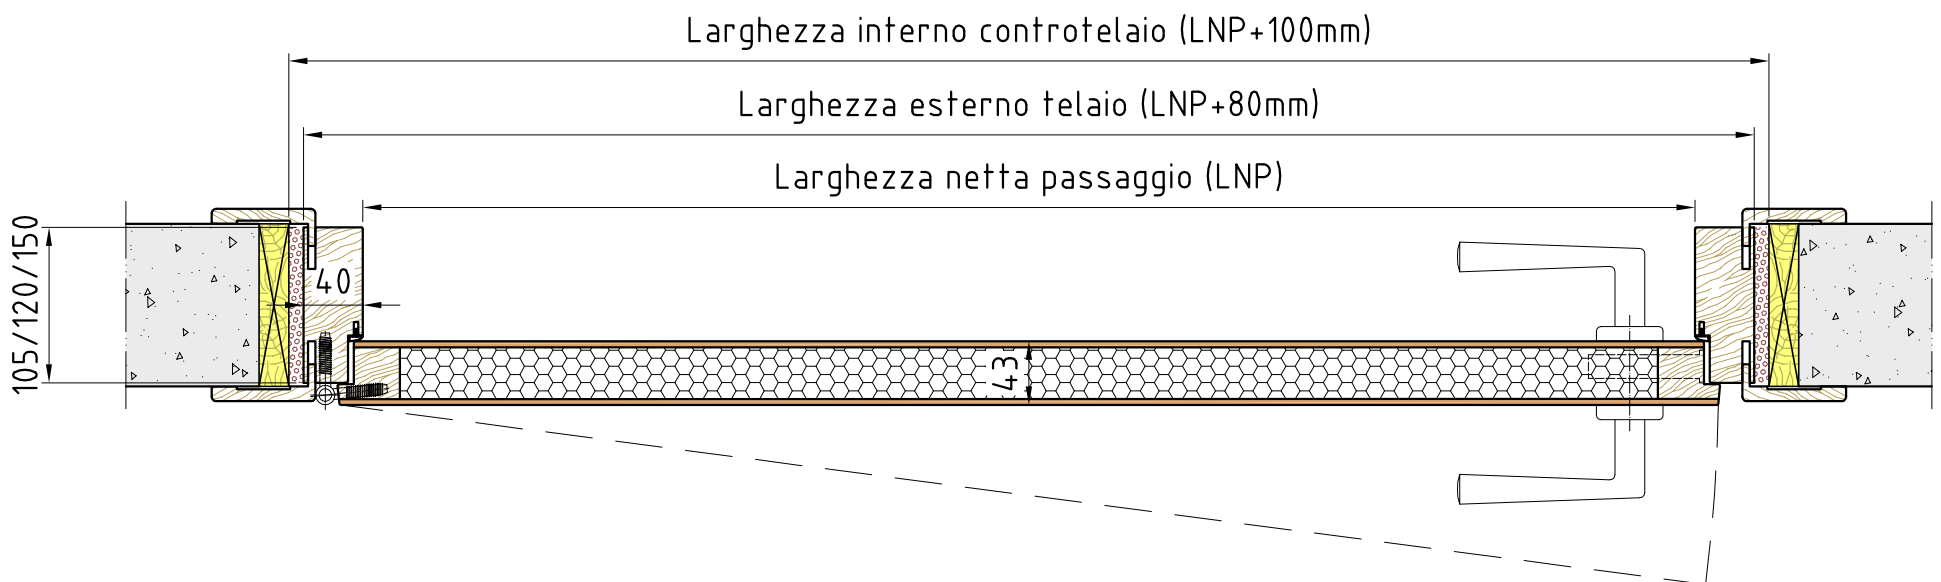

3F s.r.l.  
V.le Vittorio Emanuele III, 7  
24060 Bossico (Bg)  
Tel. e Fax +39.035.968.028

FALEGNAMERIA  
PRODUZIONE e POSA  
PORTE ed INFISSI  
IN LEGNO  
www.falegnameria3f.it  
info@falegnameria3f.it

SOUND DIVISION  
PRODUZIONE e POSA  
PORTE ed INFISSI FONOSOLANTI  
INSONORIZZAZIONI  
TRATTAMENTI ACUSTICI  
www.3fsounddivision.com  
info@3fsounddivision.com

DESCRIZIONE/DESCRIPTION

PORTA INTERNA LACCATA  
1 BATTENTE A BANDIERA  
VISTA e SEZIONI (applicazione su muratura)

COMMITTENTE/PURCHASER

-

COMM.

-

IND.CANTIERE/YARD ADDRESS

-

CODICE N./CODE N.

PI / 1B L

DIS./DRAWER

Mita A.

DATA STAMPA/PLOT

27/01/2015

DATA/DATE

15/01/2015

SCALA/SCALE

1:5

REV.


-

FOGLIO SHEET


1/1

VISTA / VIEW  
INTERNA / INTERNAL

SEZIONE / SECTION

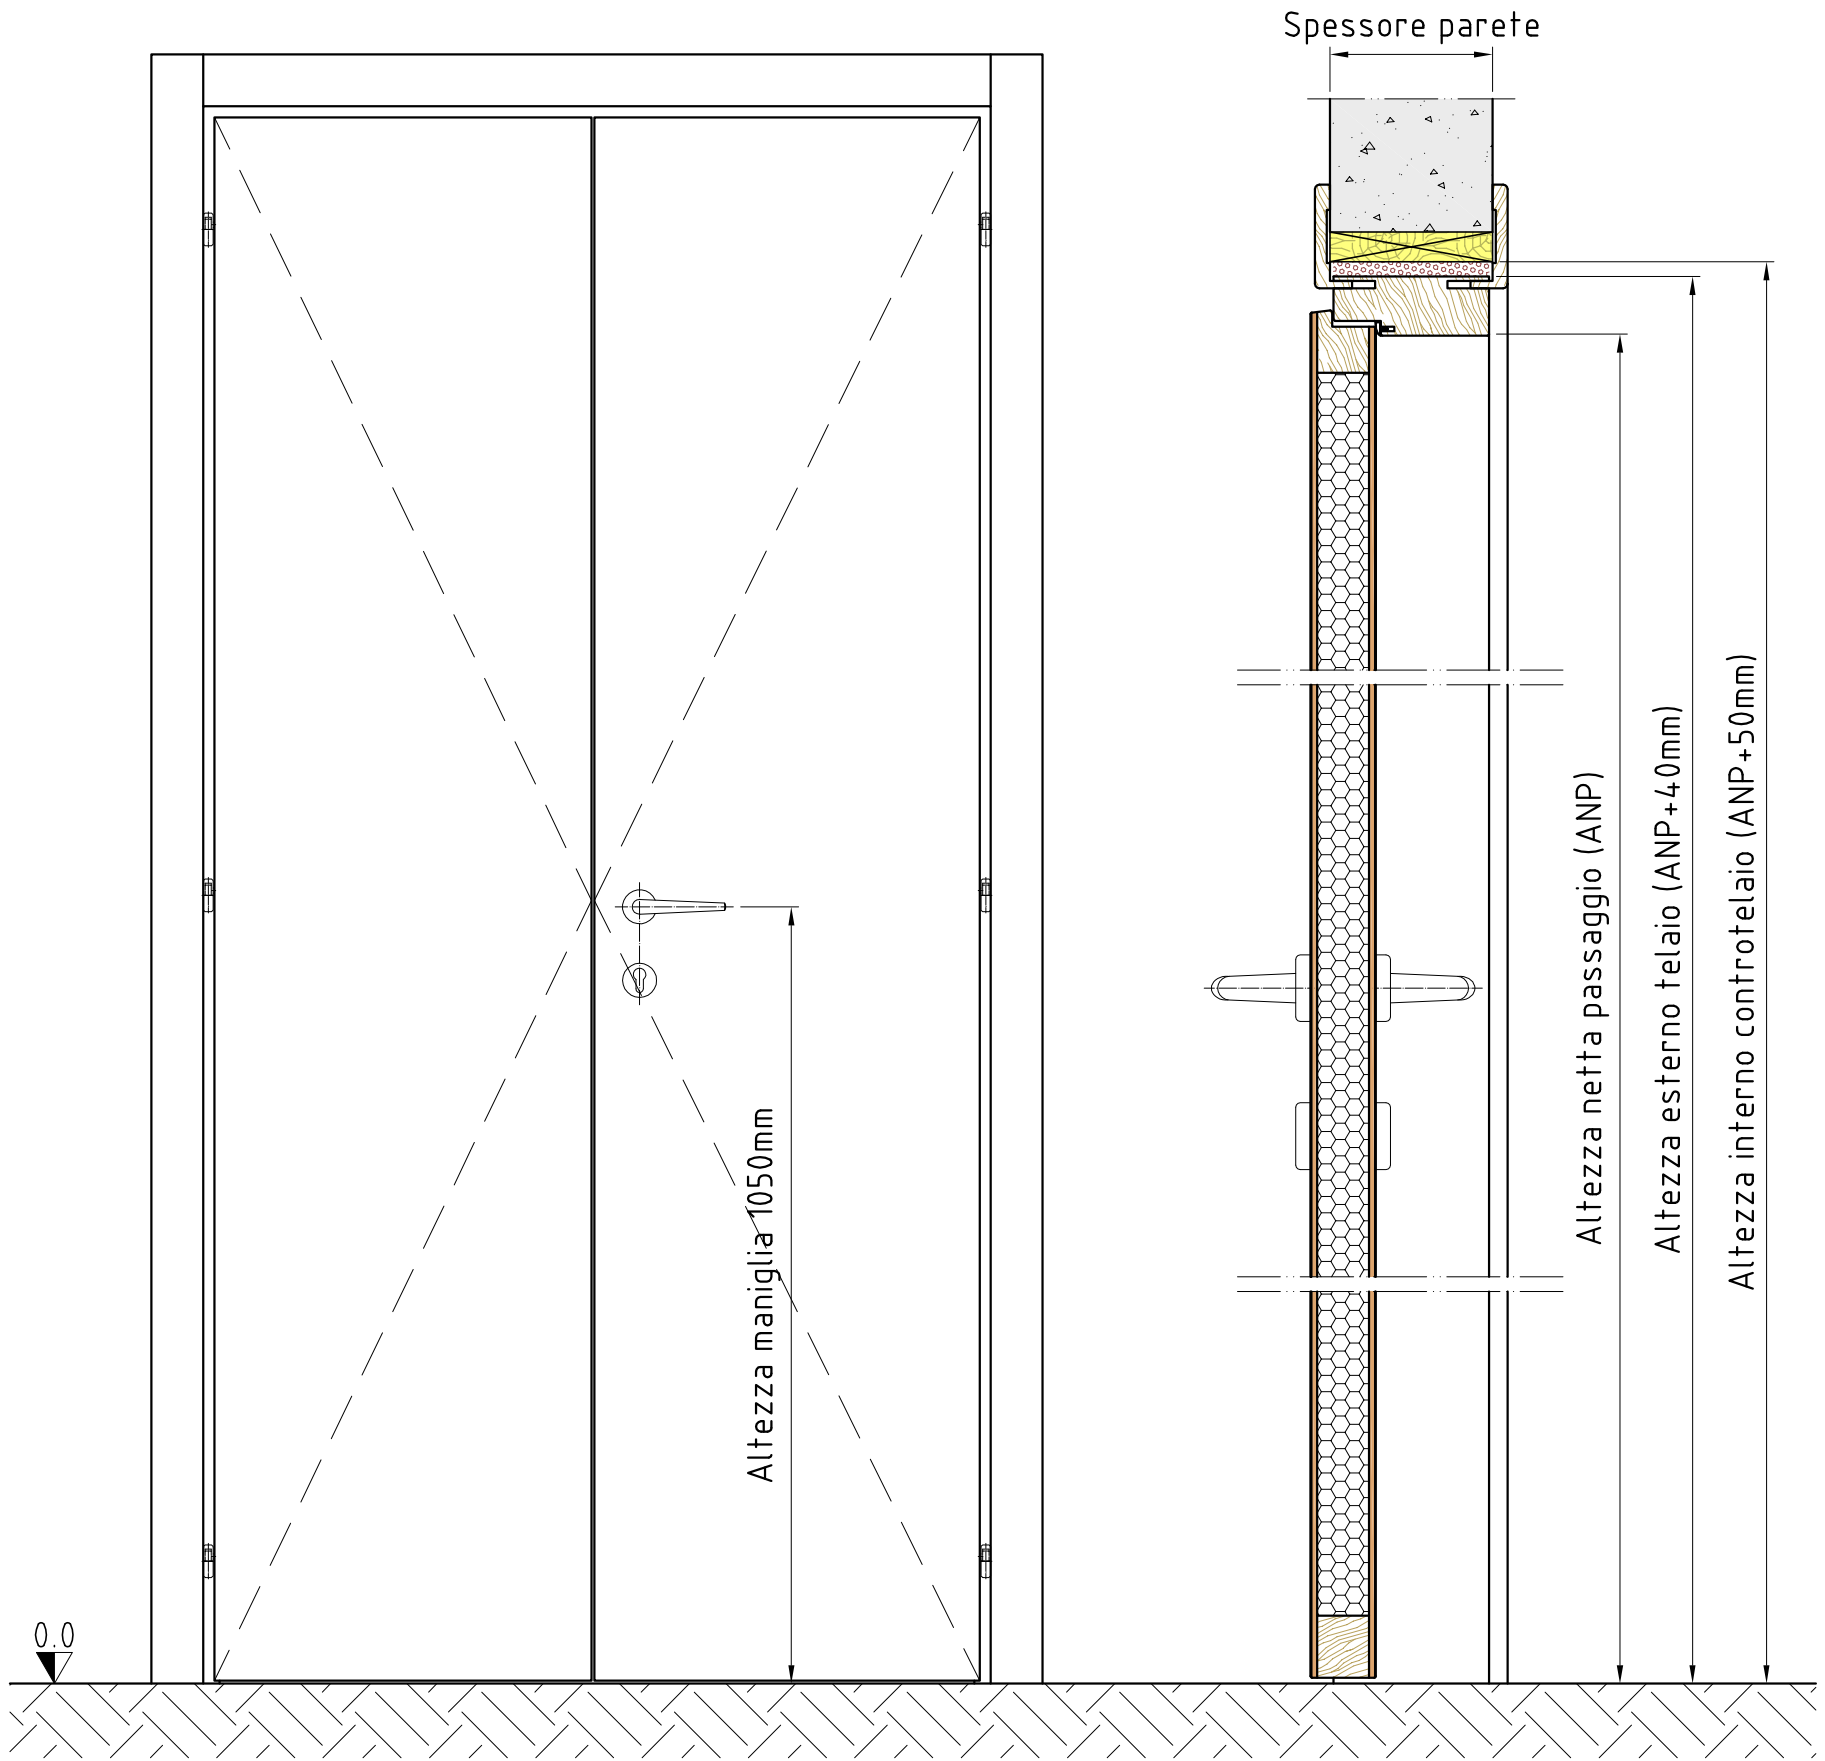

SEZIONE / SECTION

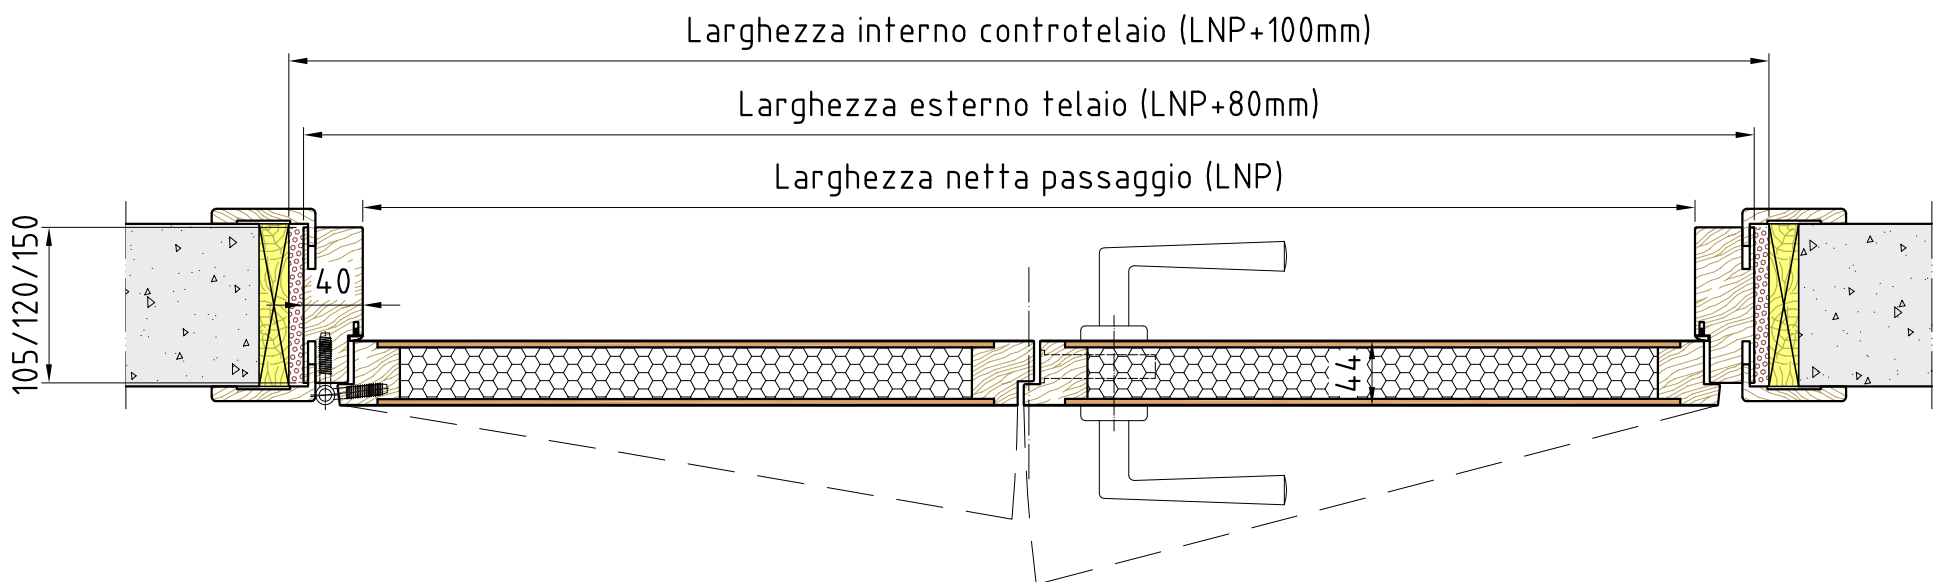

3F s.r.l.  
V.le Vittorio Emanuele III, 7  
24060 Bossico (Bg)  
Tel. e Fax +39.035.968.028

FALEGNAMERIA  
PRODUZIONE e POSA  
PORTE ed INFISSI  
IN LEGNO  
www.falegneria3f.it  
info@falegneria3f.it

SOUND DIVISION  
PRODUZIONE e POSA  
PORTE ed INFISSI FONOIOLANTI  
INSORRIZZAZIONI  
TRATTAMENTI ACUSTICI  
www.3fsounddivision.com  
info@3fsounddivision.com

DESCRIZIONE / DESCRIPTION

PORTA INTERNA IMPIALLACCIATA / LAMINATA  
2 BATTENTI A BANDIERA  
VISTA e SEZIONI (applicazione su muratura)

COMMITTENTE / PURCHASER

-

COMM.

-

IND. CANTIERE / YARD ADDRESS

-

CODICE N. / CODE N.

PI / 2B ES

DIS. / DRAWER  
Mita A.

DATA STAMPA / PLOT  
27/01/2015

DATA / DATE  
15/01/2015

SCALA / SCALE

1:5

REV.


-

FOGLIO  
SHEET


1/1

VISTA / VIEW  
INTERNA / INTERNAL

SEZIONE / SECTION

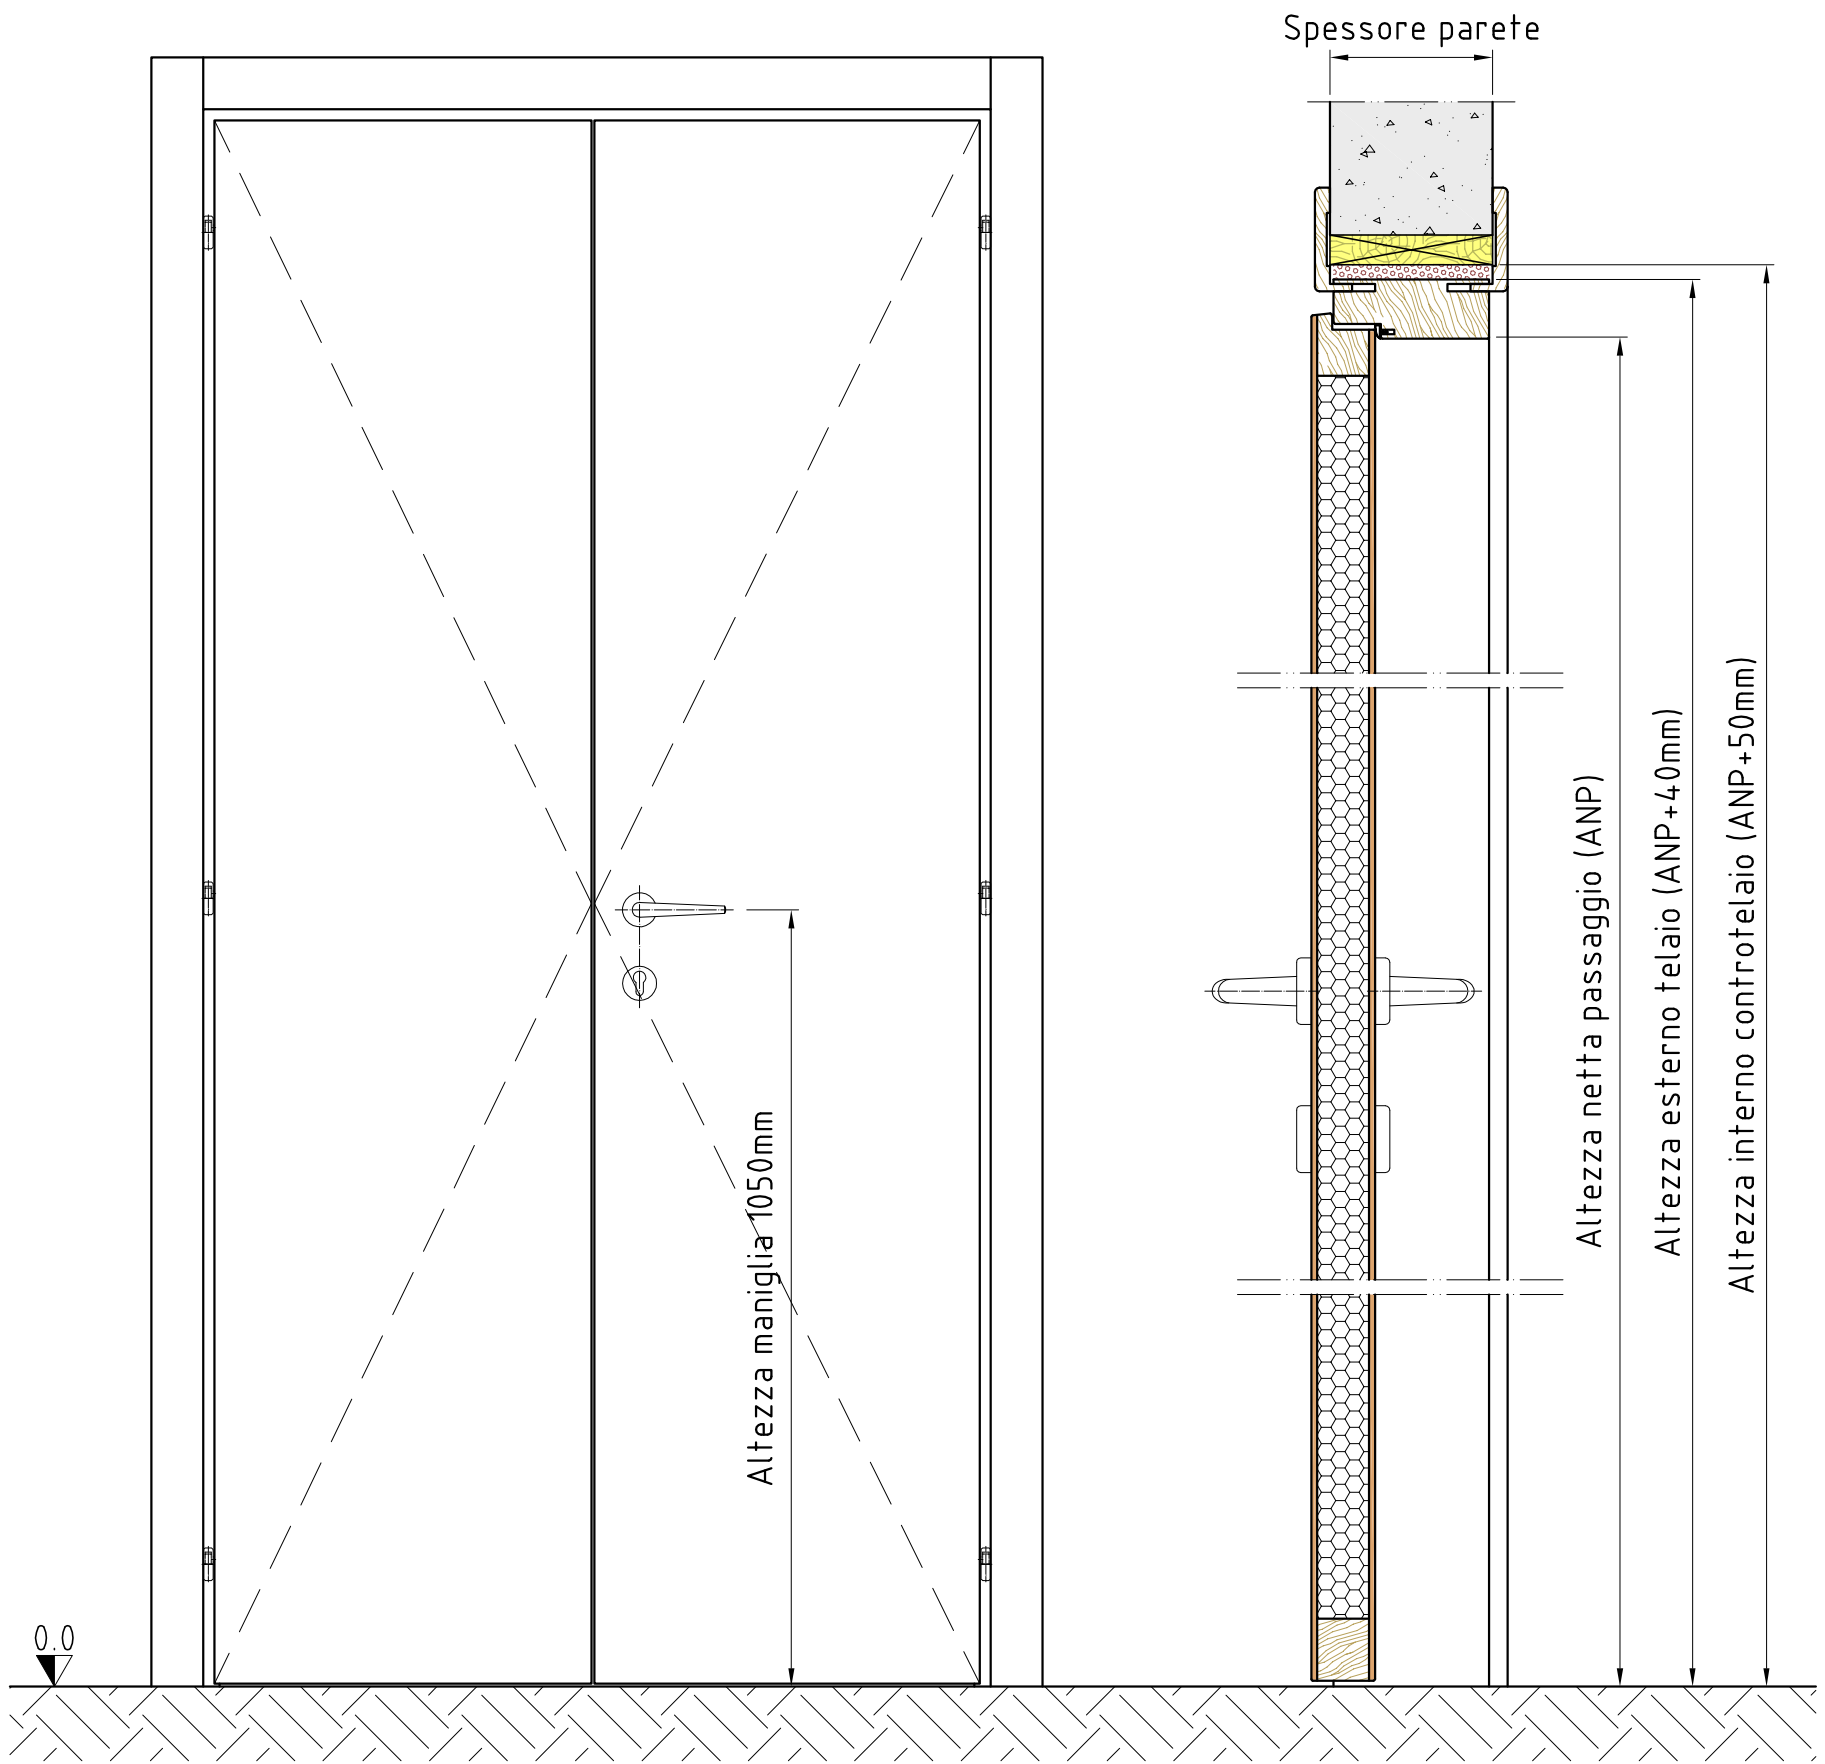

SEZIONE / SECTION

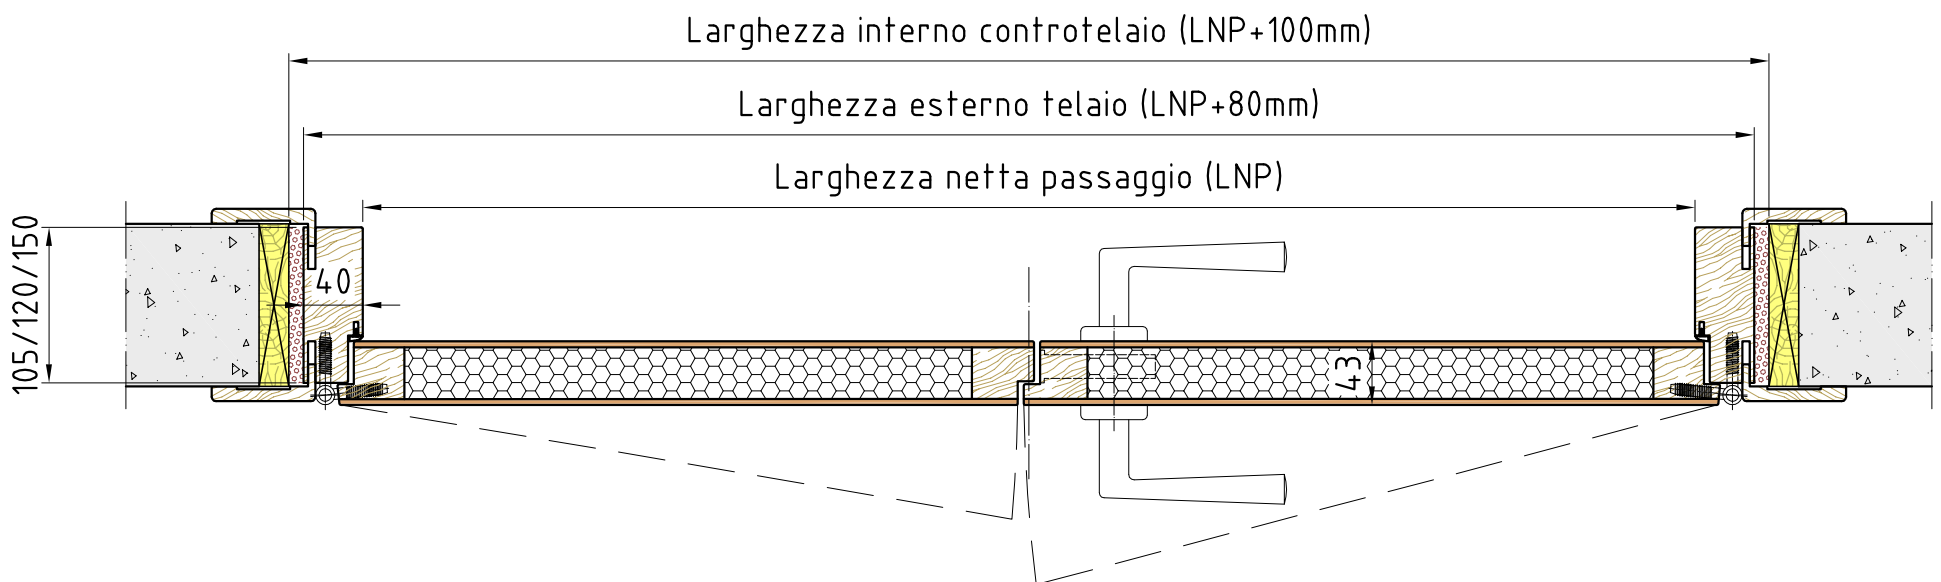

3F s.r.l.  
V.le Vittorio Emanuele III, 7  
24060 Bossico (Bg)  
Tel. e Fax +39.035.968.028

FALEGNAMERIA  
PRODUZIONE e POSA  
PORTE ed INFISSI  
IN LEGNO  
www.falegneria3f.it  
info@falegneria3f.it

SOUND DIVISION  
PRODUZIONE e POSA  
PORTE ed INFISSI FONOIOLANTI  
INSORRIZZAZIONI  
TRATTAMENTI ACUSTICI  
www.3fsounddivision.com  
info@3fsounddivision.com

DESCRIZIONE / DESCRIPTION

PORTA INTERNA LACCATA  
2 BATTENTI A BANDIERA  
VISTA e SEZIONI (applicazione su muratura)

COMMITTENTE / PURCHASER

-

COMM.

-

IND. CANTIERE / YARD ADDRESS

-

CODICE N. / CODE N.

PI / 2B L

DIS. / DRAWER

Mita A.

DATA STAMPA / PLOT

27/01/2015

DATA / DATE

15/01/2015

SCALA / SCALE

1:5

REV.

-

FOGLIO SHEET

1/1