


FILO SPINGERE

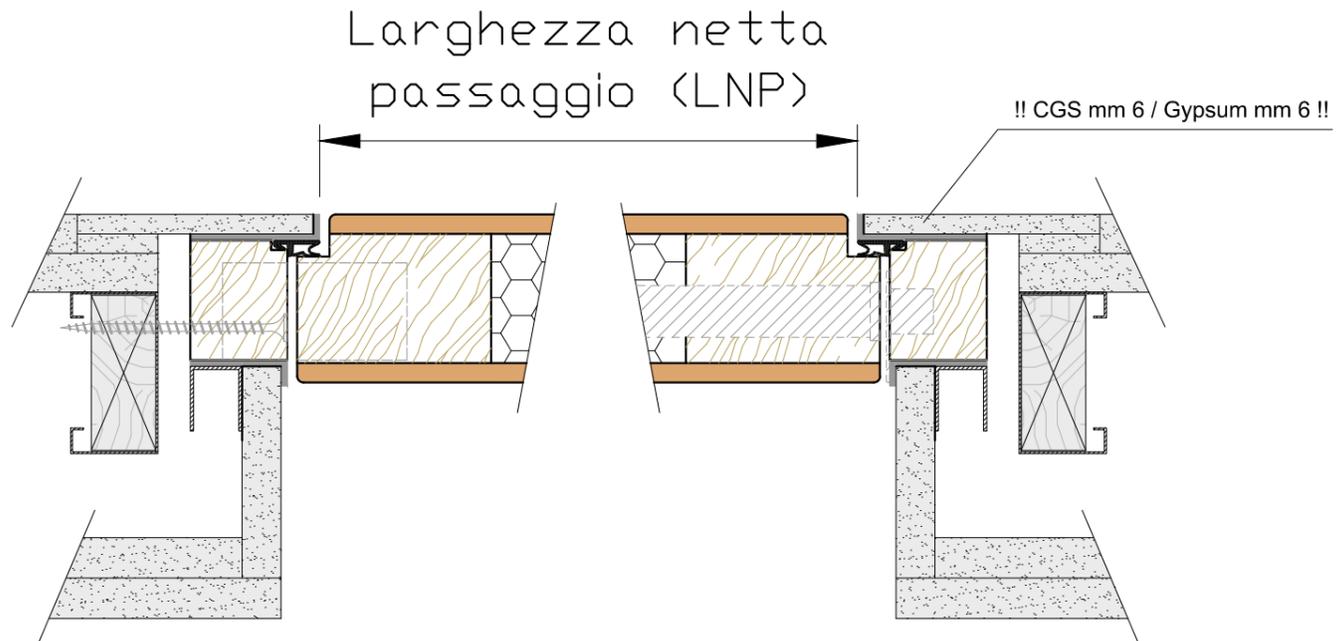

FILO TIRARE



TABELLA DIMENSIONI

| | Larghezza | Altezza |
|----------------------------------|--------------|-------------|
| Esterno Telaio | LNP + 80 mm | ANP + 40 mm |
| Foro Muro / Luce Controtelaio | LNP + 100 mm | ANP + 50 mm |



FALEGNAMERIA
PRODUZIONE e POSA
PORTE ed INFISSI
IN LEGNO
www.falegnameria3f.it
info@falegnameria3f.it

Suond Division
PRODUZIONE e POSA
PORTE ed INFISSI FONOSOLANTI
INSONORIZZAZIONI
TRATTAMENTI ACUSTICI
www.3fsounddivision.com
info@3fsounddivision.com

3F s.r.l.
V.le Vittorio Emanuele III, 7
24060 Bossico (Bg)
Tel. e Fax +39.035.968.028

DESCRIZIONE/DESCRIPTION

PORTA INTERNA FILOMURO - Spingere
1 BATTENTE A BANDIERA
VISTA e SEZIONI (applicazione su CGS)

COMMITTENTE/PURCHASER

IND.CANTIERE/YARD ADDRESS

COMM.

CODICE N./CODE N.

P-FM/1B-UN DT

DIS./DRAWER

Nicola F.

DATA STAMPA/PLOT

DATA/DATE

14/05/2015

SCALA/SCALE


1:2

REV.


FOGLIO
SHEET

1/1


VISTA/VIEW
INTERNA/INTERNAL

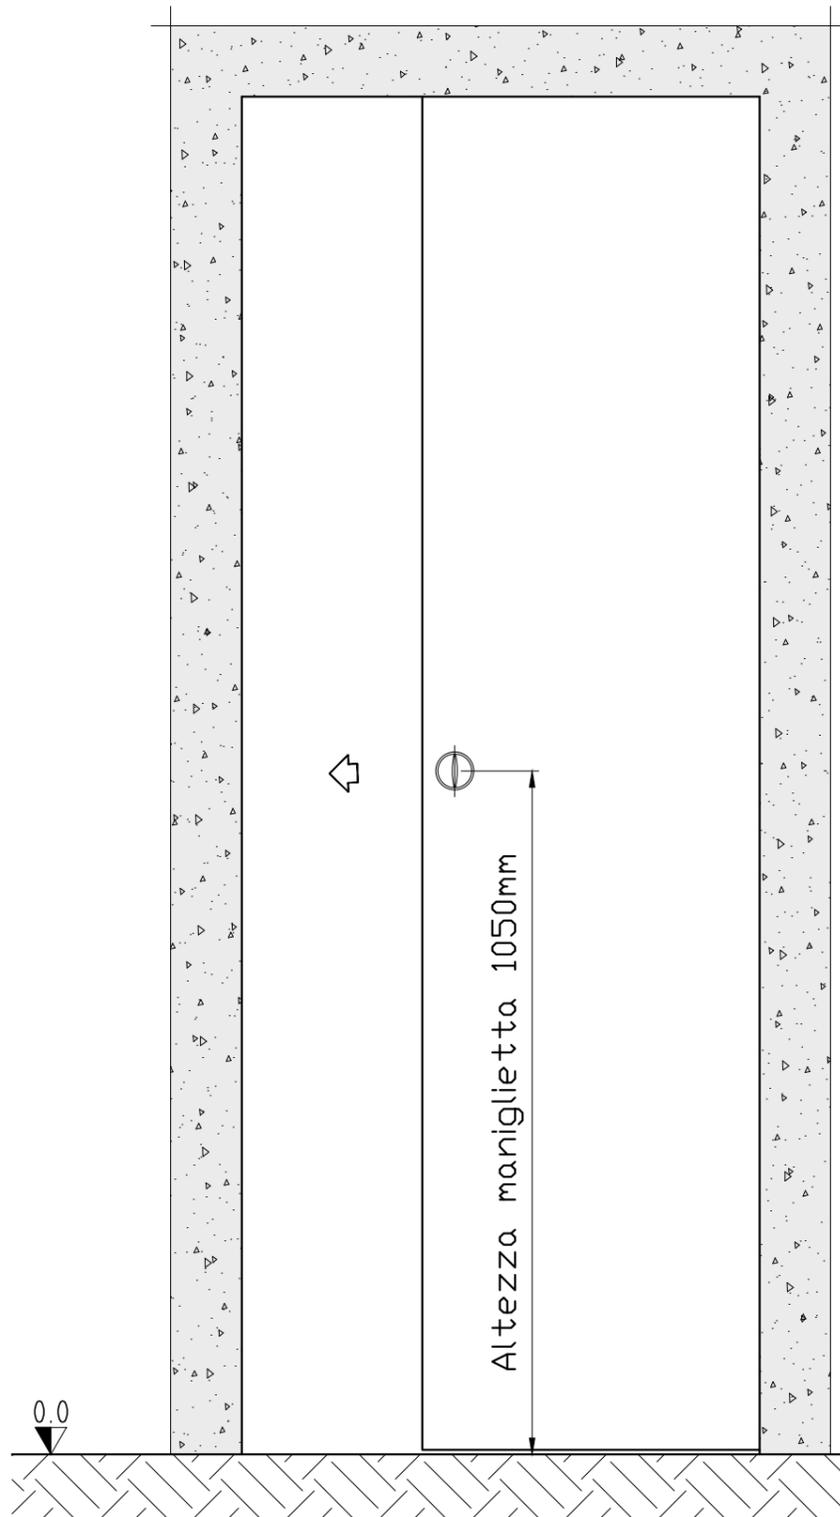

SEZIONE/SECTION

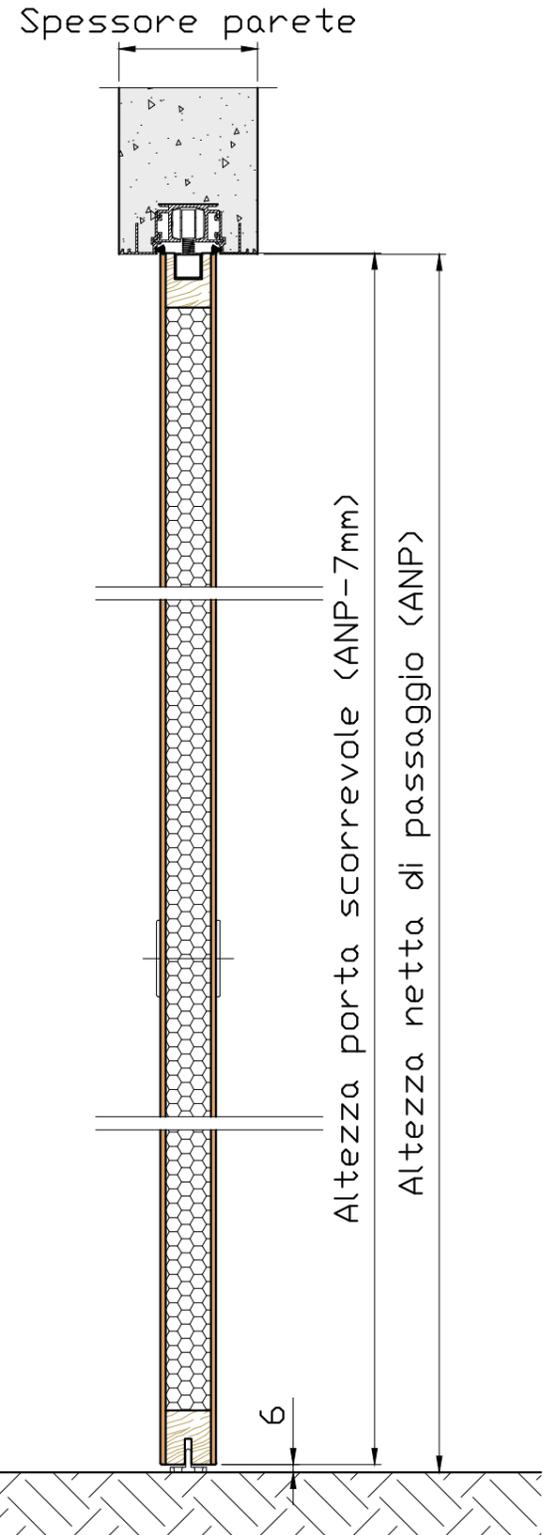

SEZIONE/SECTION

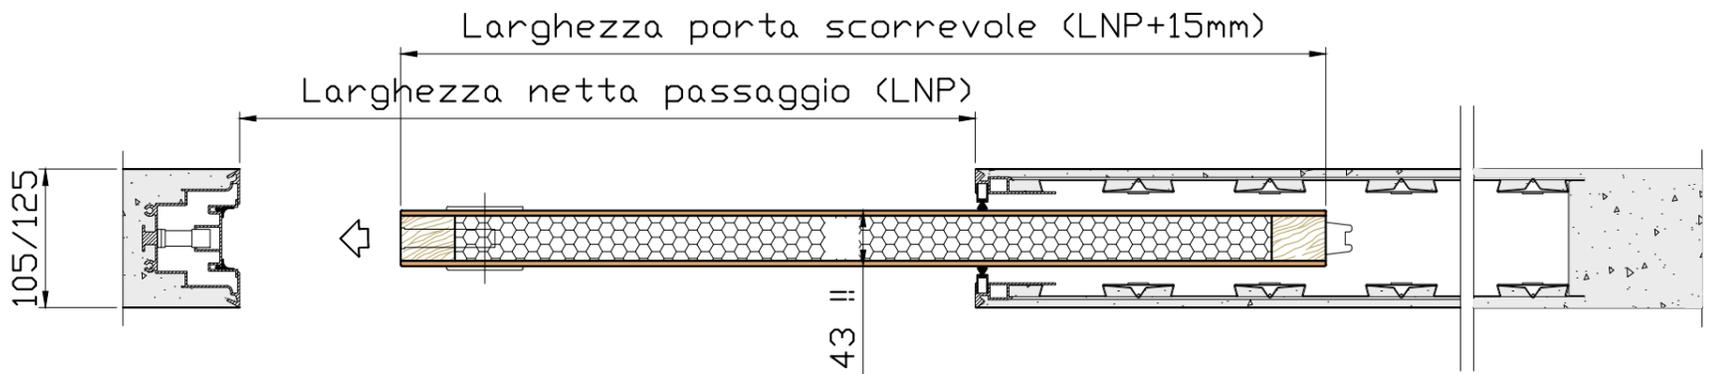

!! ATTENZIONE IN FASE D'ORDINE VERIFICARE TIPO E SPESSORE CASSONETTO !!



3F s.r.l.
V.le Vittorio Emanuele III, 7
24060 Bossico (Bg)
Tel. e Fax +39.035.968.028

FALEGNAMERIA
PRODUZIONE e POSA
PORTE ed INFISSI
IN LEGNO
www.falegnameria3f.it
info@falegnameria3f.it

Suond Division
PRODUZIONE e POSA
PORTE ed INFISSI FONOSOLANTI
INSONORIZZAZIONI
TRATTAMENTI ACUSTICI
www.3fsounddivision.com
info@3fsounddivision.com

DESCRIZIONE/DESCRIPTION

PORTA INTERNA ESSENTIAL tipo filomuro
1 BATTENTE SCORREVOLE INTERNO MURO
VISTA e SEZIONI (applicazione su muratura)

COMMITTENTE/PURCHASER

IND.CANTIERE/YARD ADDRESS

COMM.

CODICE N./CODE N.
P-FM / 1A SC ES

DIS./DRAWER

Mita A.

DATA STAMPA/PLOT

27/01/2015

DATA/DATE

15/01/2015

SCALA/SCALE

1:5

REV.

-


FOGLIO

SHEET


1/1

VISTA/VIEW
SPINGERE / PUSH

SEZIONE/SECTION

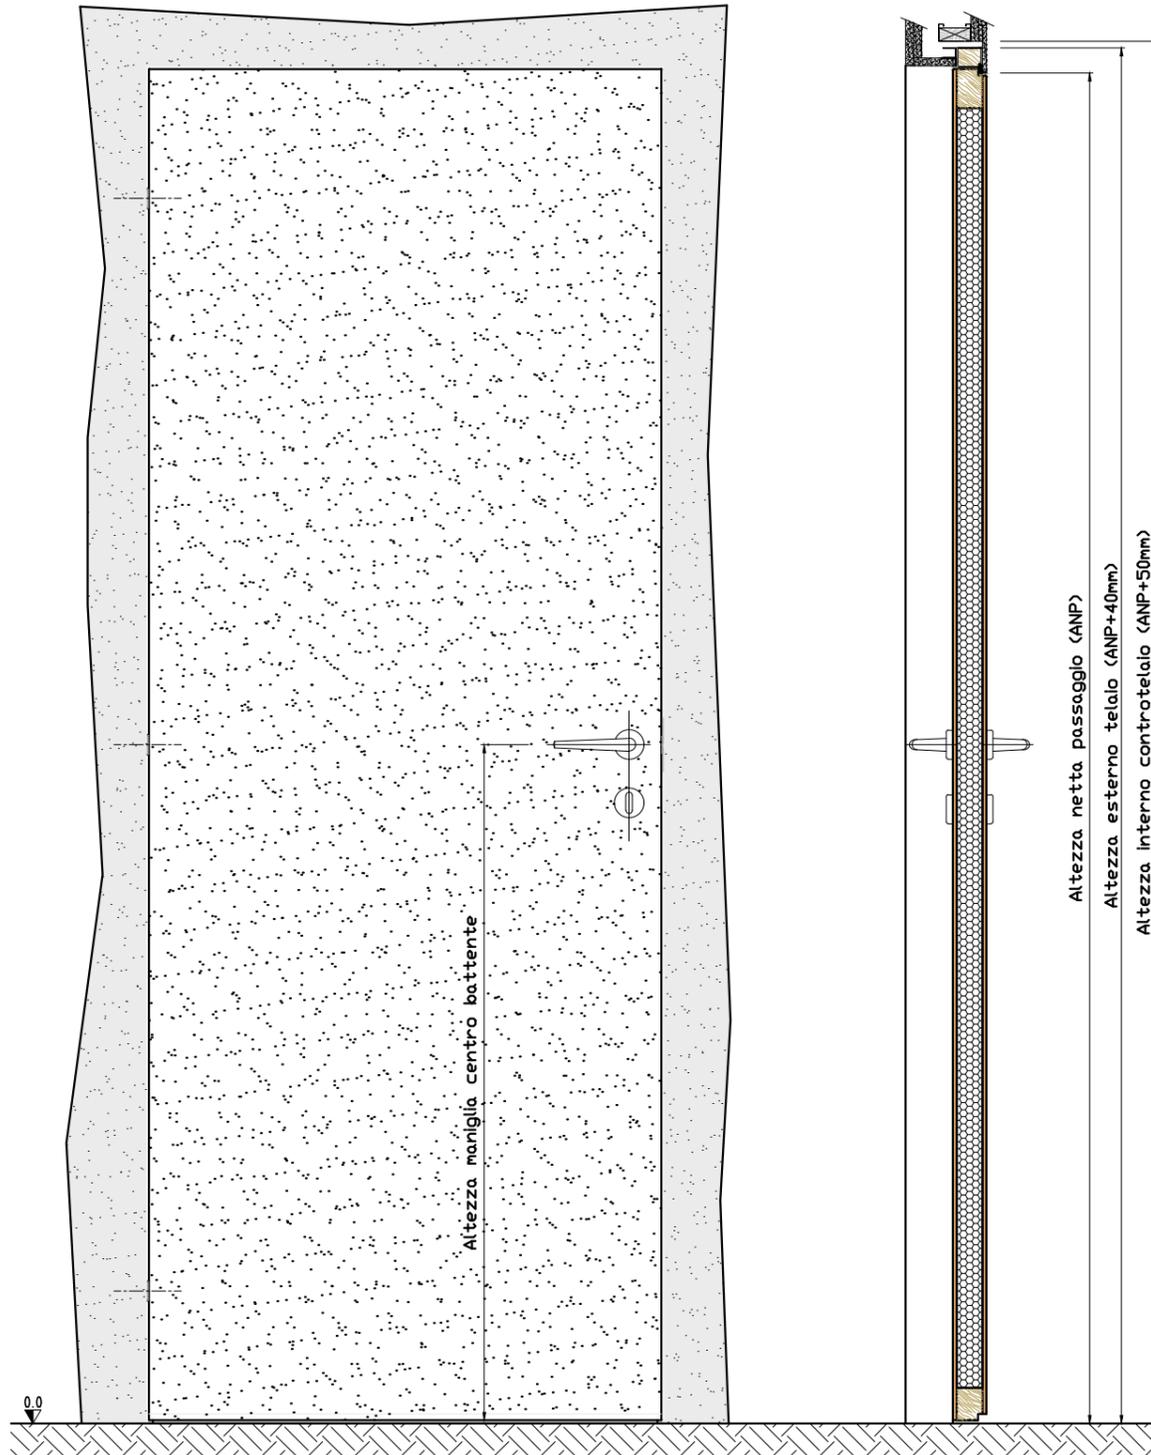

SEZIONE/SECTION

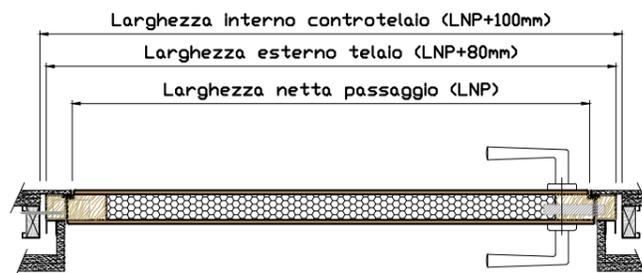

3F s.r.l.
V.le Vittorio Emanuele III, 7
24060 Bossico (Bg)
Tel. e Fax +39.035.968.028

FALEGNAMERIA
PRODUZIONE e POSA
PORTE ed INFISSI
IN LEGNO
www.falegnameria3f.it
info@falegnameria3f.it

Suond Division
PRODUZIONE e POSA
PORTE ed INFISSI FONOSOLANTI
INSONORIZZAZIONI
TRATTAMENTI ACUSTICI
www.3fsounddivision.com
info@3fsounddivision.com

DESCRIZIONE/DESCRIPTION

PORTA INTERNA FILOMURO - Spingere
1 BATTENTE A BANDIERA
VISTA e SEZIONI (applicazione su CGS)

COMMITTENTE/PURCHASER

IND.CANTIERE/YARD ADDRESS

COMM.

CODICE N./CODE N.

P-FM/1B-UN FS

DIS./DRAWER

Nicola F.

DATA STAMPA/PLOT

DATA/DATE

14/05/2015

SCALA/SCALE

1:10


REV.

FOGLIO SHEET


1/1

VISTA/VIEW
TIRARE / PULL

SEZIONE/SECTION

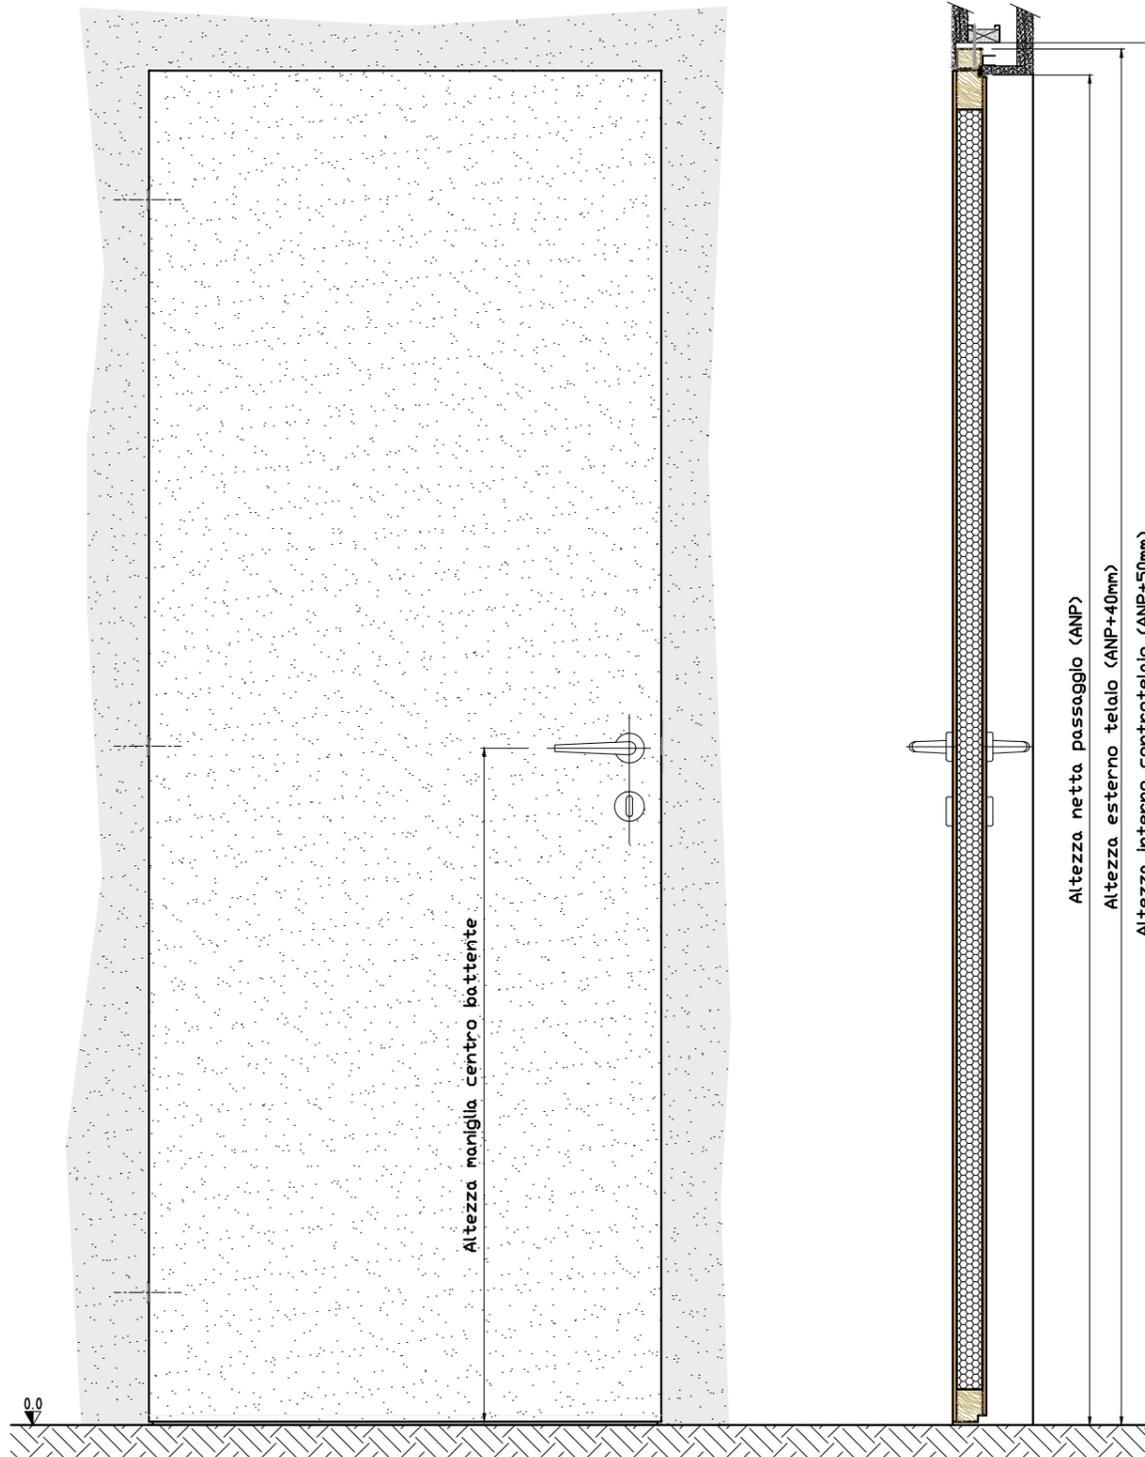

SEZIONE/SECTION

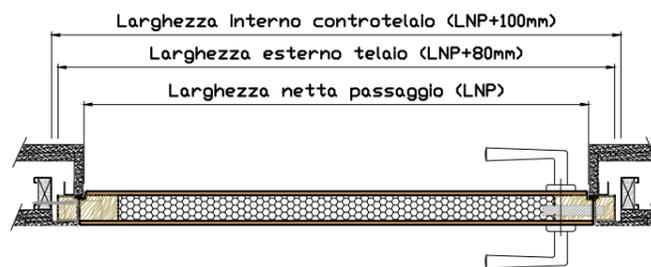

3F s.r.l.
V.le Vittorio Emanuele III, 7
24060 Bossico (Bg)
Tel. e Fax +39.035.968.028

FALEGNAMERIA
PRODUZIONE e POSA
PORTE ed INFISSI
IN LEGNO
www.falegnameria3f.it
info@falegnameria3f.it

Suond Division
PRODUZIONE e POSA
PORTE ed INFISSI FONOSOLANTI
INSONORIZZAZIONI
TRATTAMENTI ACUSTICI
www.3fsounddivision.com
info@3fsounddivision.com

DESCRIZIONE/DESCRIPTION

PORTA INTERNA FILOMURO - Tirare
1 BATTENTE A BANDIERA
VISTA e SEZIONI (applicazione su CGS)

COMMITTENTE/PURCHASER

IND.CANTIERE/YARD ADDRESS

COMM.

CODICE N./CODE N.

P-FM/1B-UN FT

DIS./DRAWER

Nicola F.

DATA STAMPA/PLOT

DATA/DATE

14/05/2015

SCALA/SCALE

1:10

REV.

FOGLIO SHEET

1/1