


3F 3F

3F s.r.l.
 V.le Vittorio Emanuele III, 7
 24060 Bossico (Bg)
 Tel. e Fax +39.035.968.028

FALEGNAMERIA
 PRODUZIONE e POSA
 PORTE ed INFISSI
 IN LEGNO
 www.falegnameria3f.it
 info@falegnameria3f.it

SOUND DIVISION
 PRODUZIONE e POSA
 PORTE ed INFISSI FONOISOLANTI
 INSONORIZZAZIONI
 TRATTAMENTI ACUSTICI
 www.3fsounddivision.com
 info@3fsounddivision.com

DESCRIZIONE/DESCRIPTION		DIS./DRAWER
CASSONETTO MONOBLOCCO SEZIONE ORIZZONTALE		Nicola F.
COMMITTENTE/PURCHASER		IND.CANTIERE/YARD ADDRESS
COMM.		DATA STAMPA/PLOT
		DATA/DATE
		11/07/2015
		SCALA/SCALE
		1:5
		REV.
		FOGLIO SHEET
		1/1

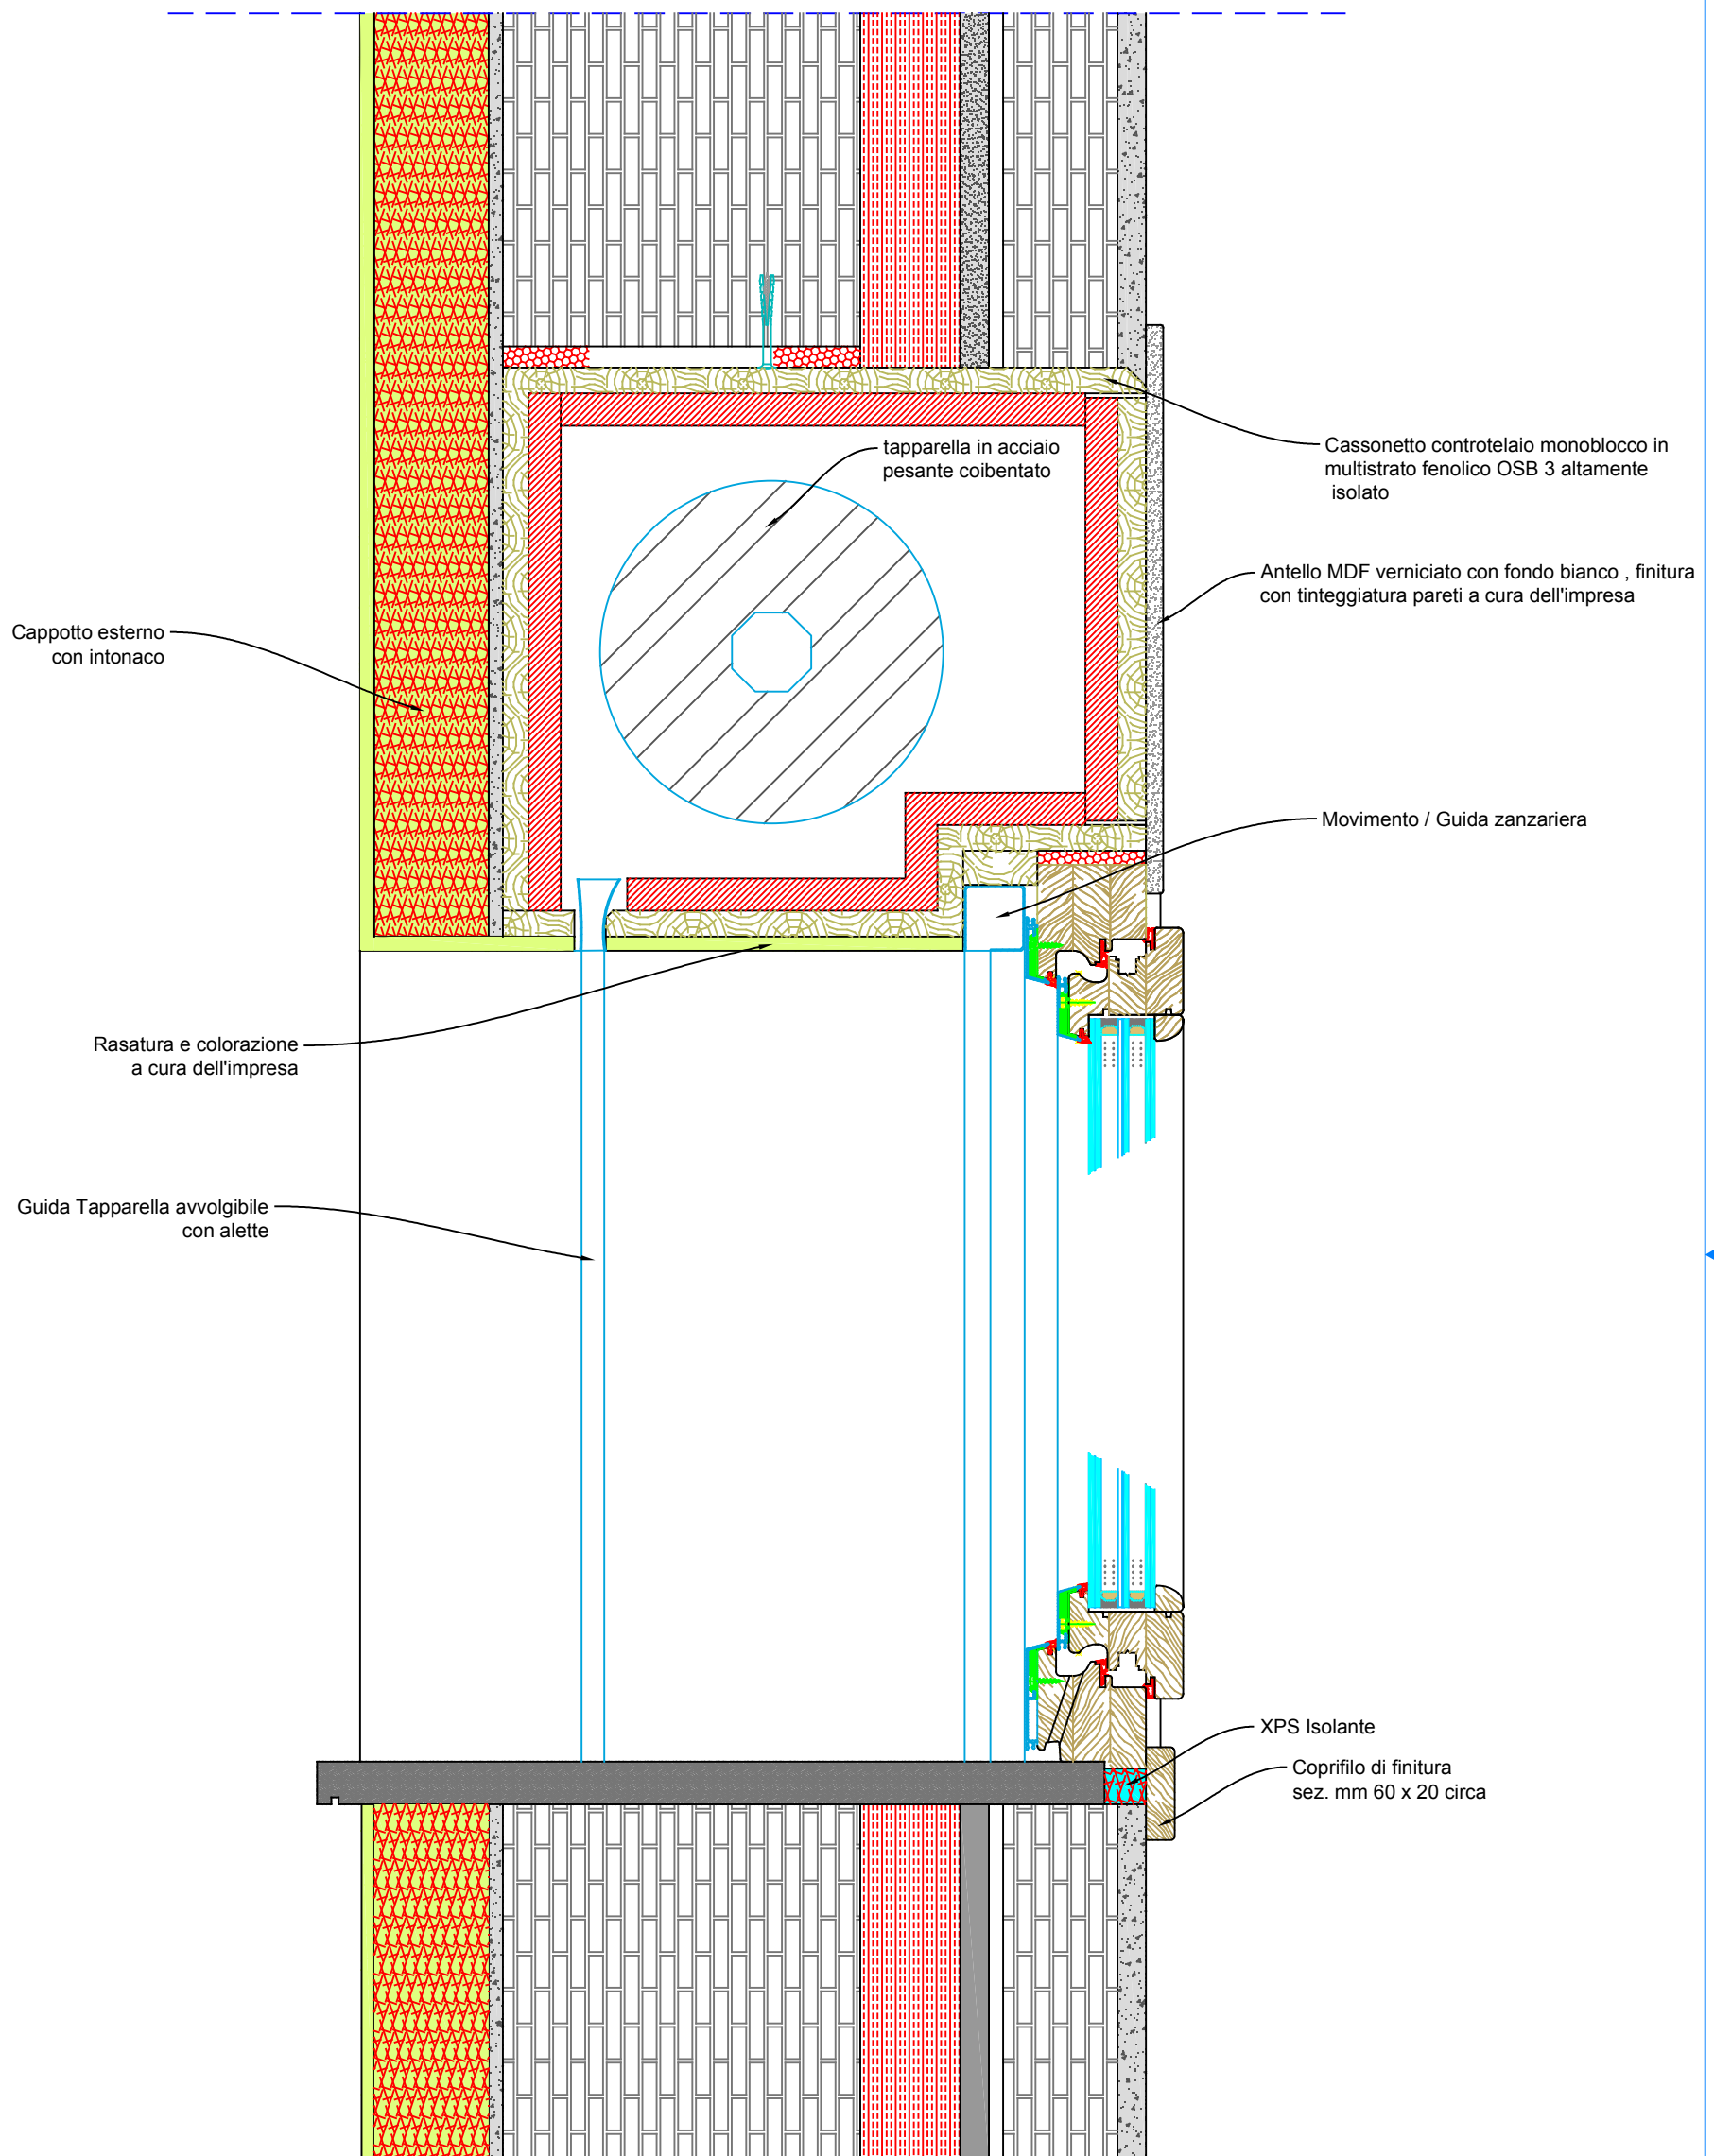

3F s.r.l.
 V.le Vittorio Emanuele III, 7
 24060 Bossico (Bg)
 Tel. e Fax +39.035.968.028

FALEGNAMERIA
 PRODUZIONE e POSA
 PORTE ed INFISSI
 IN LEGNO

www.falegnameria3f.it
 info@falegnameria3f.it

SOUND DIVISION
 PRODUZIONE e POSA
 PORTE ed INFISSI FONOSOLANTI
 INSONORIZZAZIONI
 TRATTAMENTI ACUSTICI
 www.3fsounddivision.com
 info@3fsounddivision.com

DESCRIZIONE/DESCRIPTION
**CASSONETTO MONOBLOCCO
 SEZIONE ORIZZONTALE**

COMMITTENTE/PURCHASER

COMM.

DIS./DRAWER
Nicola F.

DATA STAMPA/PLOT

DATA/DATE
11/07/2015

SCALA/SCALE
1:5


CODICE N./CODE N.

REV.

3

FOGLIO SHEET

1/1

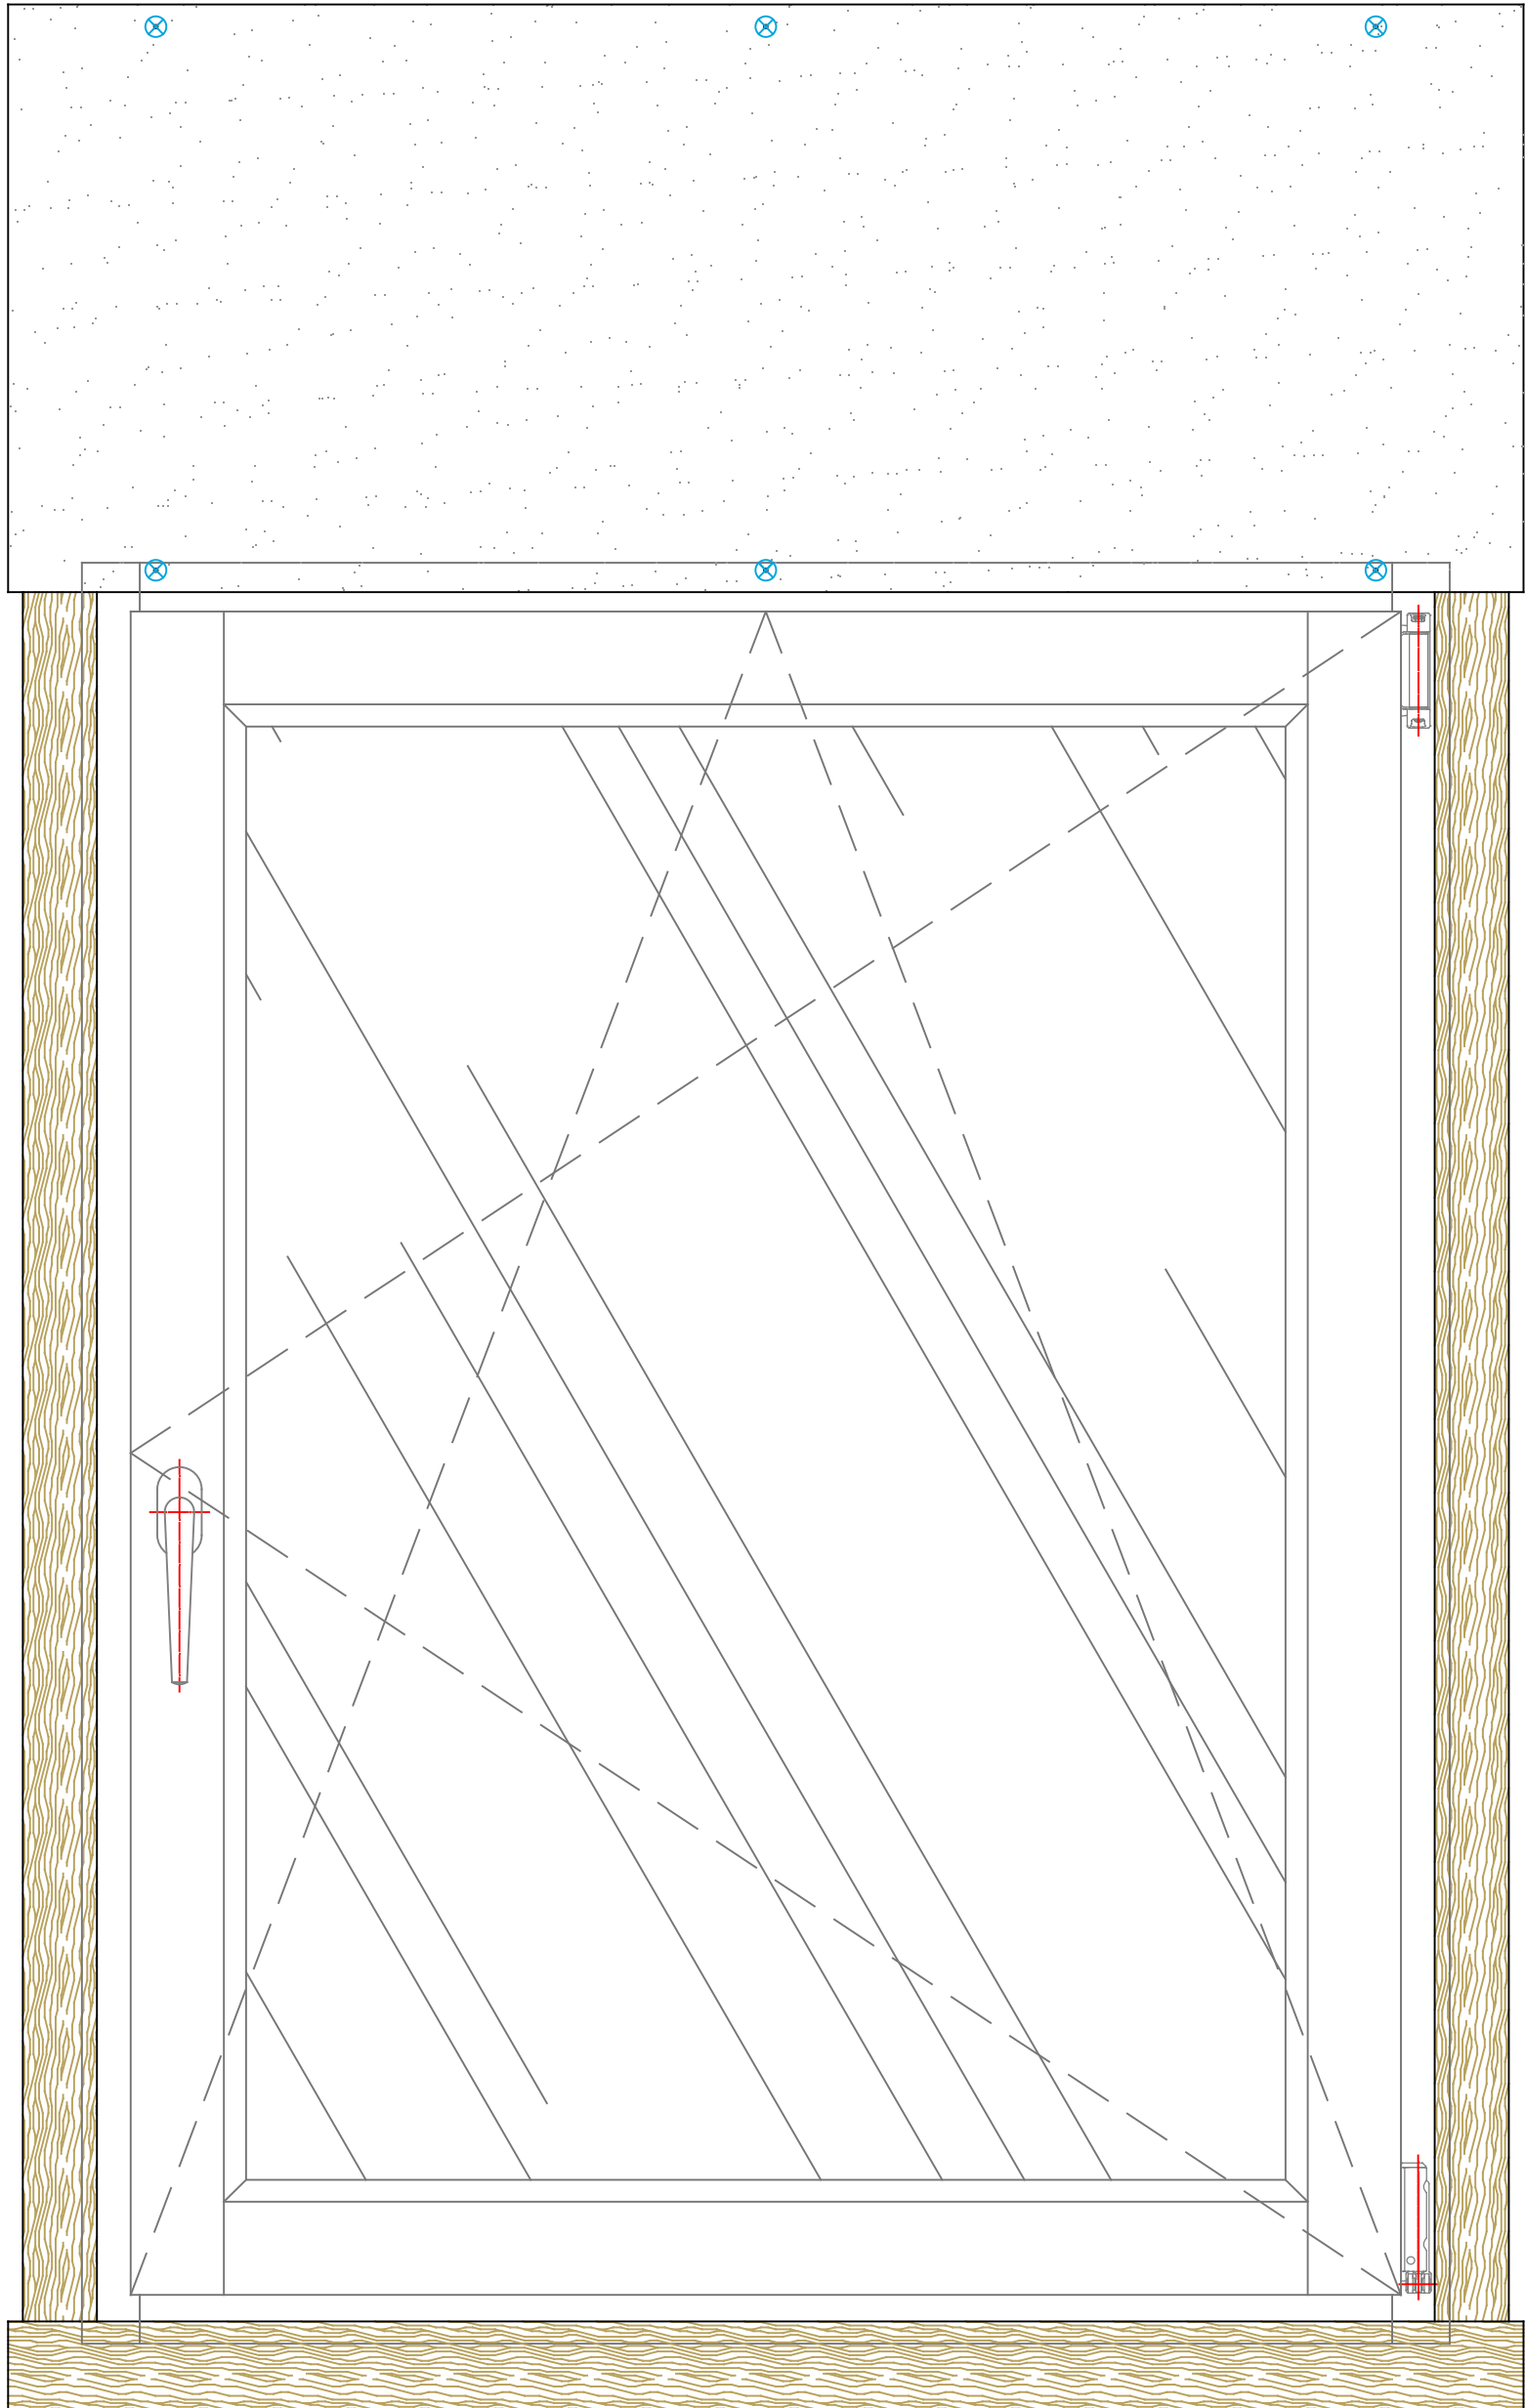

3F s.r.l.
V.le Vittorio Emanuele III, 7
24060 Bossico (Bg)
Tel. e Fax +39.035.968.028

FALEGNAMERIA
PRODUZIONE e POSA
PORTE ed INFISSI
IN LEGNO
www.falegnameria3f.it
info@falegnameria3f.it

SOUND DIVISION
PRODUZIONE e POSA
PORTE ed INFISSI FONOSOLANTI
INSONORIZZAZIONI
TRATTAMENTI ACUSTICI
www.3fsounddivision.com
info@3fsounddivision.com

DESCRIZIONE/DESCRIPTION
**CASSONETTO MONOBLOCCO
VISTA FRONTALE**

COMMITTENTE/PURCHASER

IND.CANTIERE/YARD ADDRESS
Milano , via Procaccini

COMM.

CODICE N./CODE N.
VISTA

REV.
3

FOGLIO
SHEET
1/1

DIS./DRAWER
Nicola F.

DATA STAMPA/PLOT

DATA/DATE
11/07/2015

SCALA/SCALE
1:5