



VISTA/VIEW  
INTERNA/INTERNAL

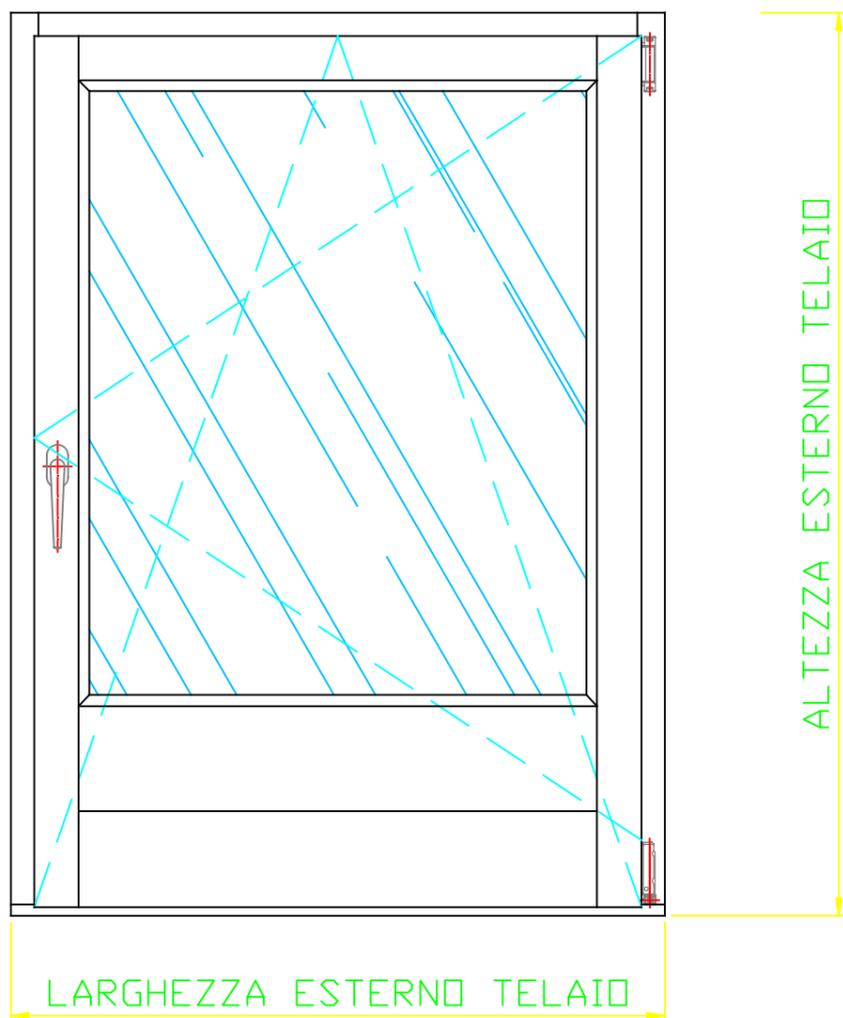


SEZIONE/SECTION

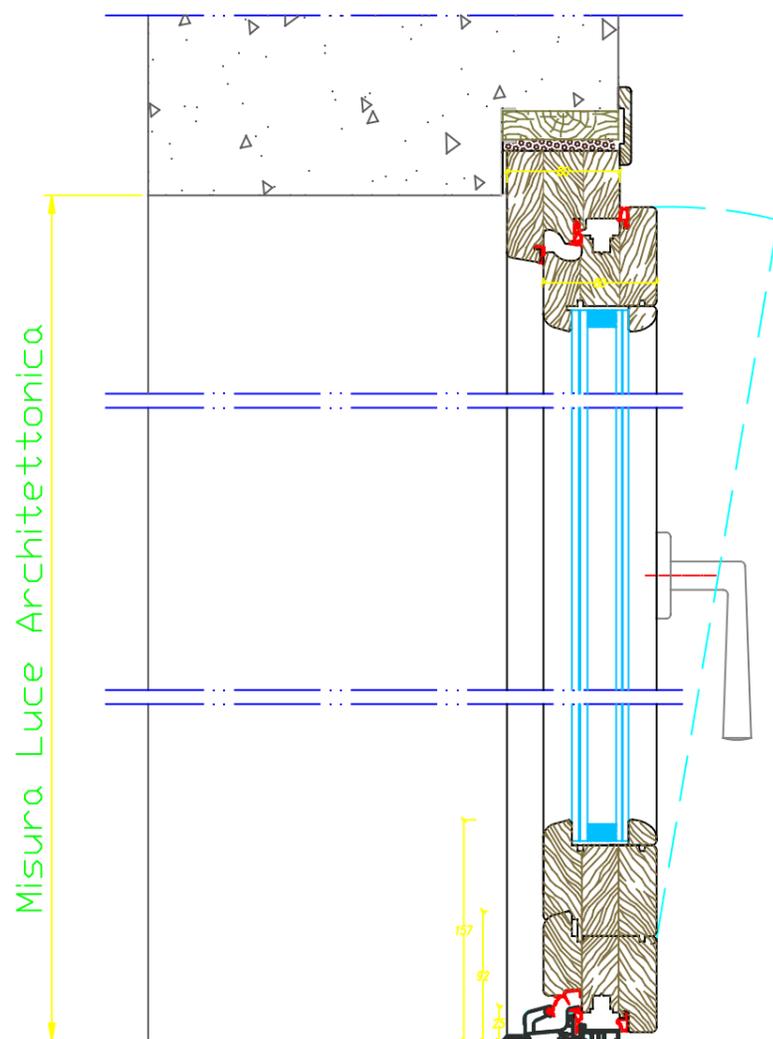

SEZIONE/SECTION

ESTERNO/EXTERNAL

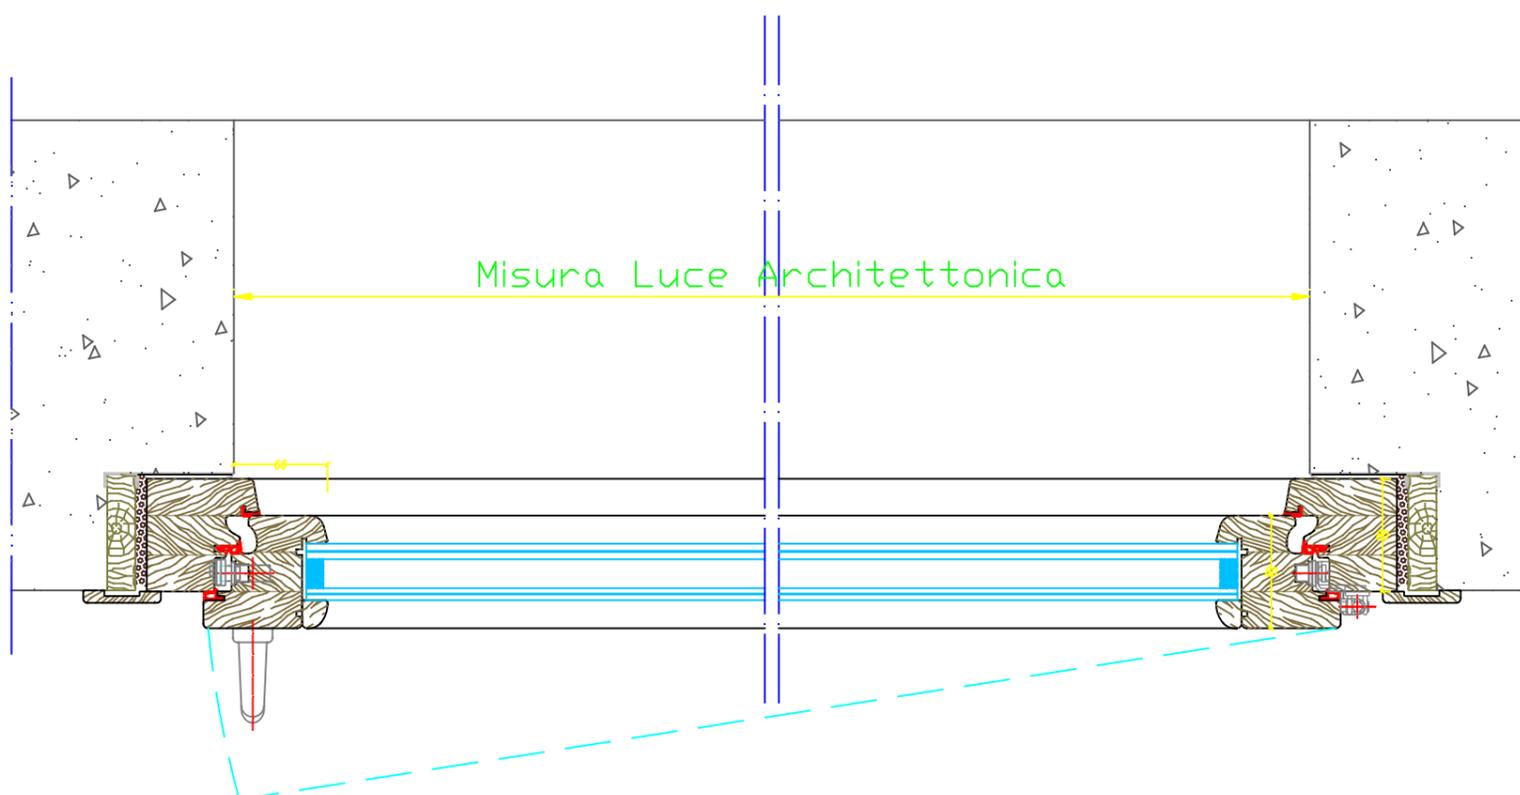

INTERNO/INTERNAL



3F s.r.l.  
V.le Vittorio Emanuele III, 7  
24060 Bossico (Bg)  
Tel. e Fax +39.035.968.028

FALEGNAMERIA  
PRODUZIONE e POSA  
PORTE ed INFISSI  
IN LEGNO  
www.falegnameria3f.it  
info@falegnameria3f.it

SOUND DIVISION  
PRODUZIONE e POSA  
PORTE ed INFISSI FONISOLANTI  
INSONORIZZAZIONI  
TRATTAMENTI ACUSTICI  
www.3fsounddivision.com  
info@3fsounddivision.com

DESCRIZIONE/DESCRIPTION

FINESTRA art. FI 80  
1 BATTENTE PF CON ANTA RIBALTA  
VISTA e SEZIONI

COMMITTENTE/PURCHASER

-

IND.CANTIERE/YARD ADDRESS

-

COMM.

-

CODICE N./CODE N.

80 SF-1BPF-AR 0

DIS./DRAWER

Nicola F.

DATA STAMPA/PLOT

-

DATA/DATE

08/03/16

SCALA/SCALE

1:5


REV.

0


FOGLIO SHEET

1/1

VISTA/VIEW  
INTERNA/INTERNAL

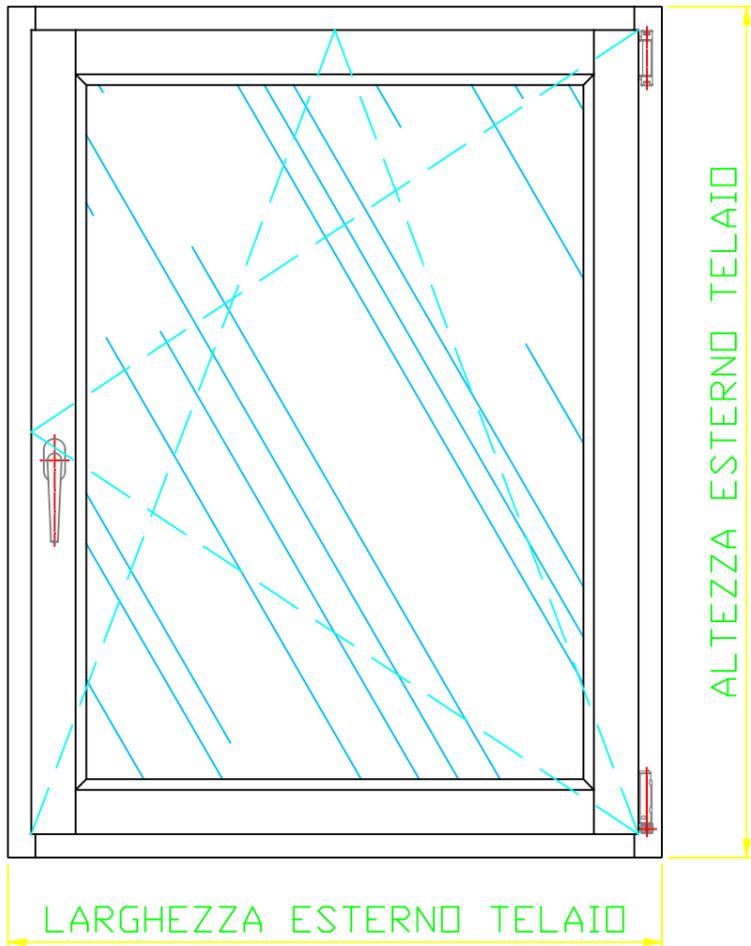


SEZIONE/SECTION

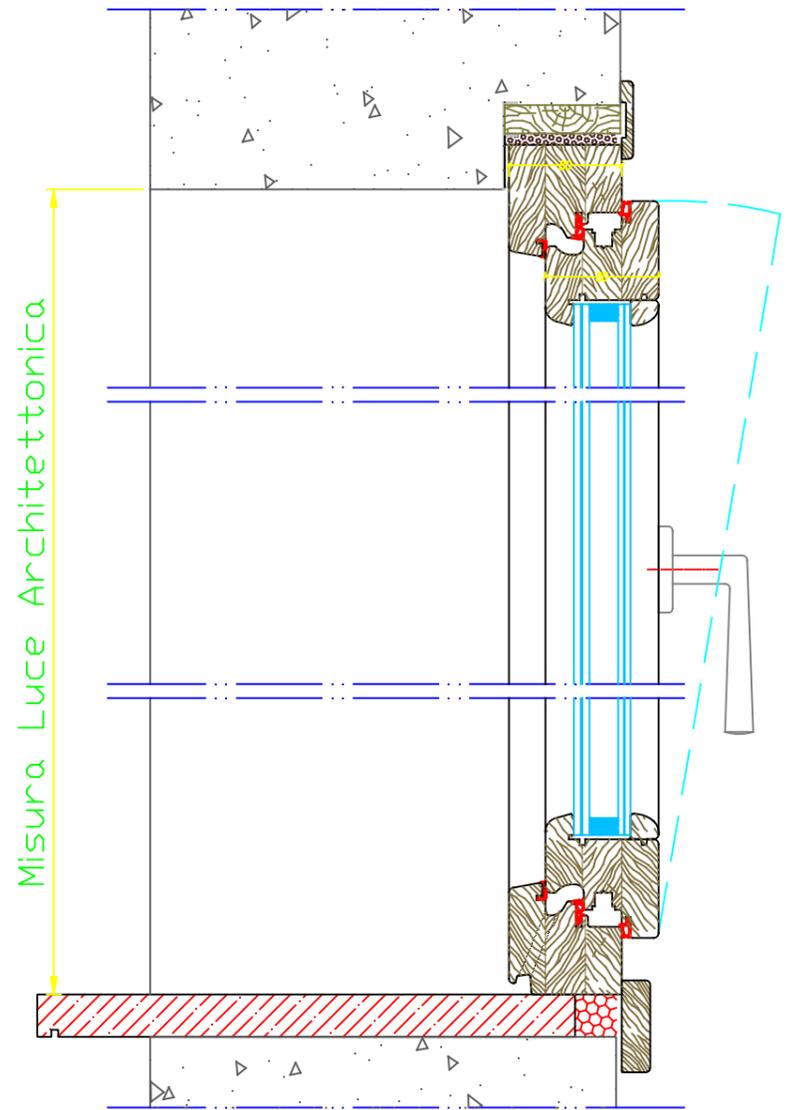

SEZIONE/SECTION

ESTERNO/EXTERNAL

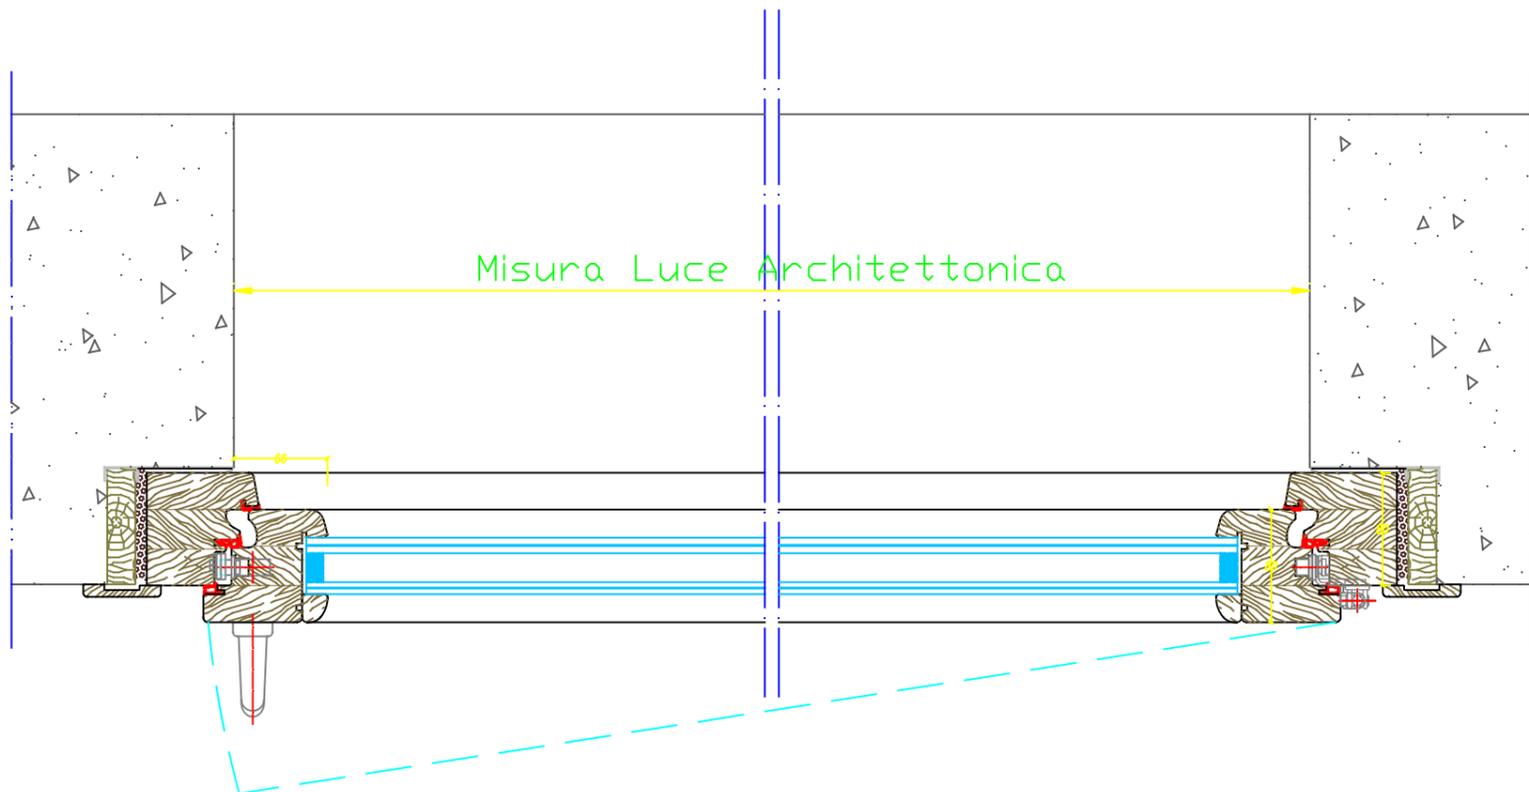

INTERNO/INTERNAL



3F s.r.l.  
V.le Vittorio Emanuele III, 7  
24060 Bossico (Bg)  
Tel. e Fax +39.035.968.028

FALEGNAMERIA  
PRODUZIONE e POSA  
PORTE ed INFISSI  
IN LEGNO  
www.falegnameria3f.it  
info@falegnameria3f.it

SOUND DIVISION  
PRODUZIONE e POSA  
PORTE ed INFISSI FONOISOLANTI  
INSONORIZZAZIONI  
TRATTAMENTI ACUSTICI  
www.3fsounddivision.com  
info@3fsounddivision.com

DESCRIZIONE/DESCRIPTION

FINESTRA art. FI 80  
1 BATTENTE CON ANTA RIBALTA  
VISTA e SEZIONI

COMMITTENTE/PURCHASER

IND.CANTIERE/YARD ADDRESS

COMM.

CODICE N./CODE N.

80 SF-1BF-AR 0

DIS./DRAWER

Nicola F.

DATA STAMPA/PLOT

DATA/DATE

08/03/16

SCALA/SCALE

1:5


REV.

0


FOGLIO SHEET

1/1

VISTA/VIEW  
INTERNA/INTERNAL

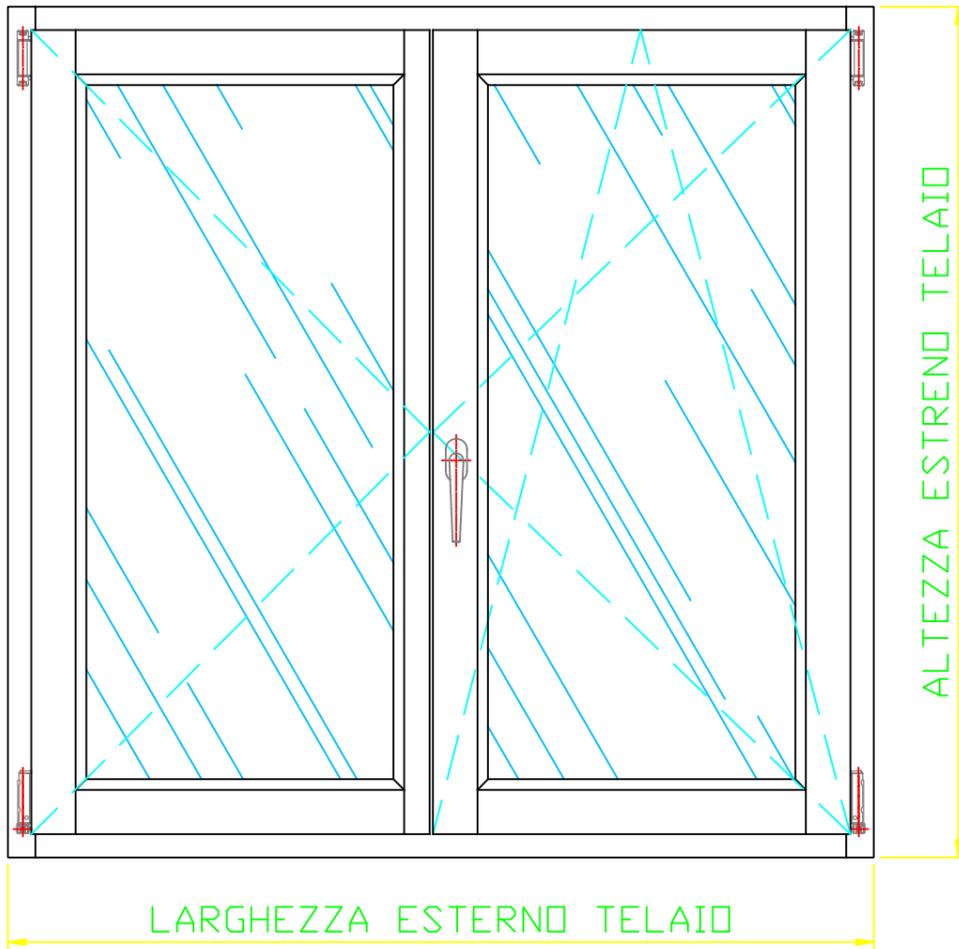


SEZIONE/SECTION

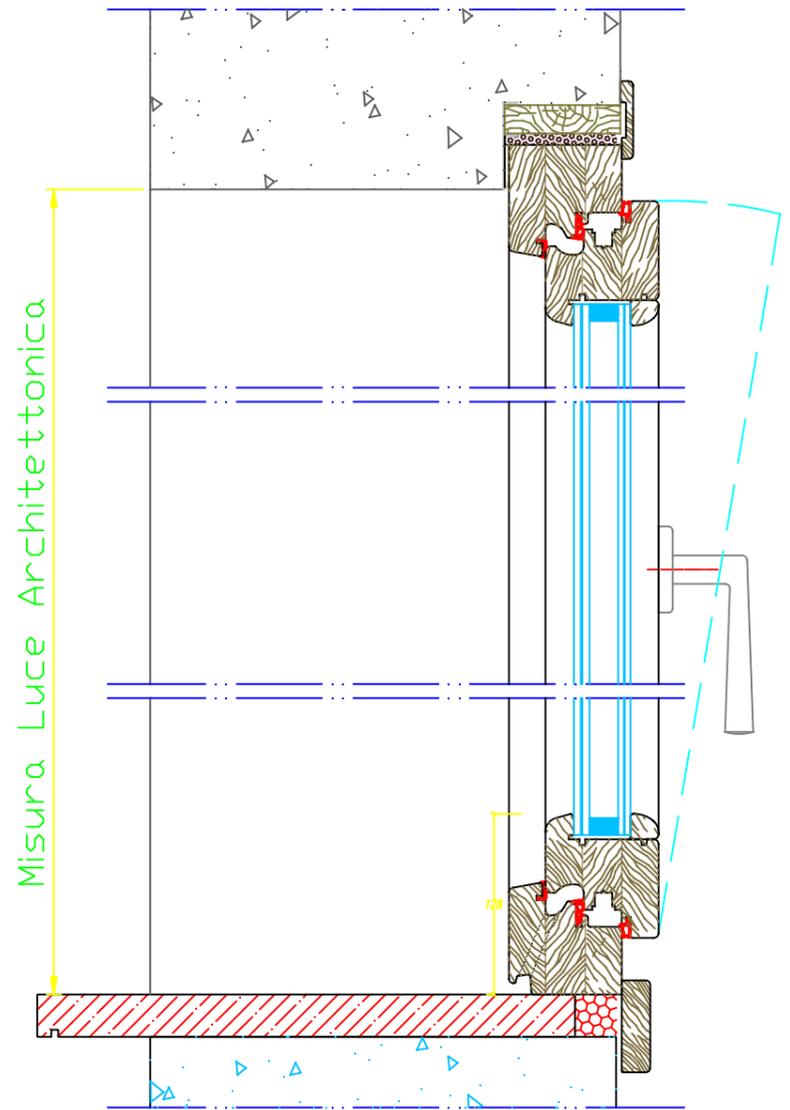

SEZIONE/SECTION

ESTERNO/EXTERNAL

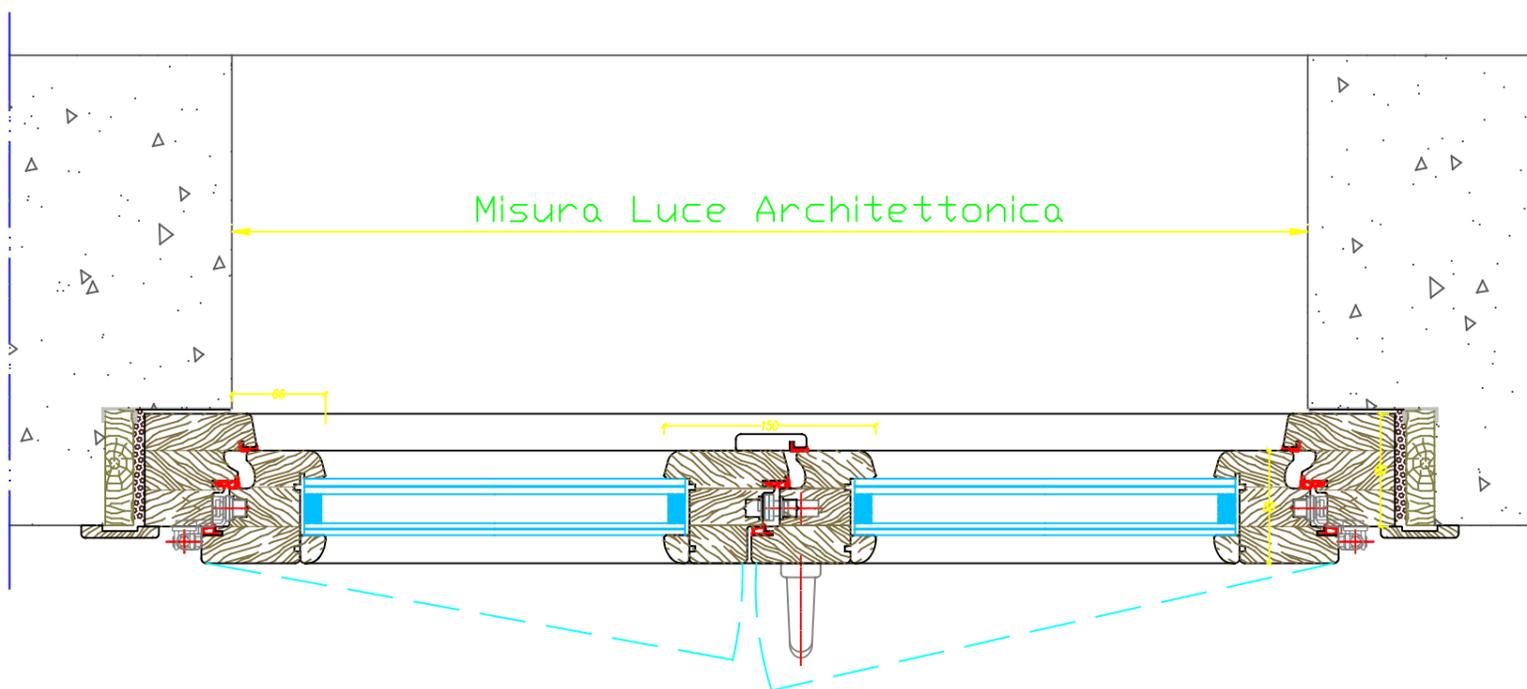

INTERNO/INTERNAL



3F s.r.l.  
V.le Vittorio Emanuele III, 7  
24060 Bossico (Bg)  
Tel. e Fax +39.035.968.028

FALEGNAMERIA  
PRODUZIONE e POSA  
PORTE ed INFISSI  
IN LEGNO  
www.falegnameria3f.it  
info@falegnameria3f.it

SOUND DIVISION  
PRODUZIONE e POSA  
PORTE ed INFISSI FONOSOLANTI  
INSONORIZZAZIONI  
TRATTAMENTI ACUSTICI  
www.3fsounddivision.com  
info@3fsounddivision.com

DESCRIZIONE/DESCRIPTION

FINESTRA 80 LA  
2 BATTENTI CON ANTA RIBALTA  
VISTA e SEZIONI

COMMITTENTE/PURCHASER

IND.CANTIERE/YARD ADDRESS

COMM.

80 LA SF-2BF-AR

CODICE N./CODE N.

DIS./DRAWER

Nicola F.

DATA STAMPA/PLOT

DATA/DATE  
25/05/2015

SCALA/SCALE

1:5

REV.

FOGLIO SHEET  
1/1