



VISTA/VIEW  
INTERNA/INTERNAL

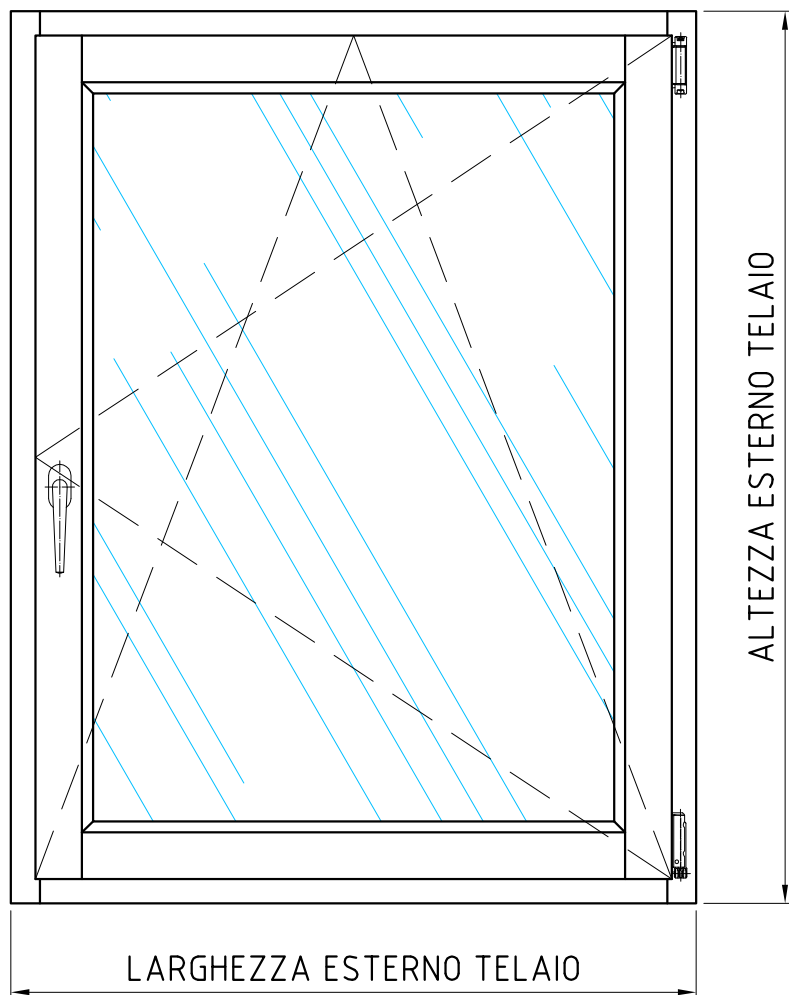


SEZIONE/SECTION

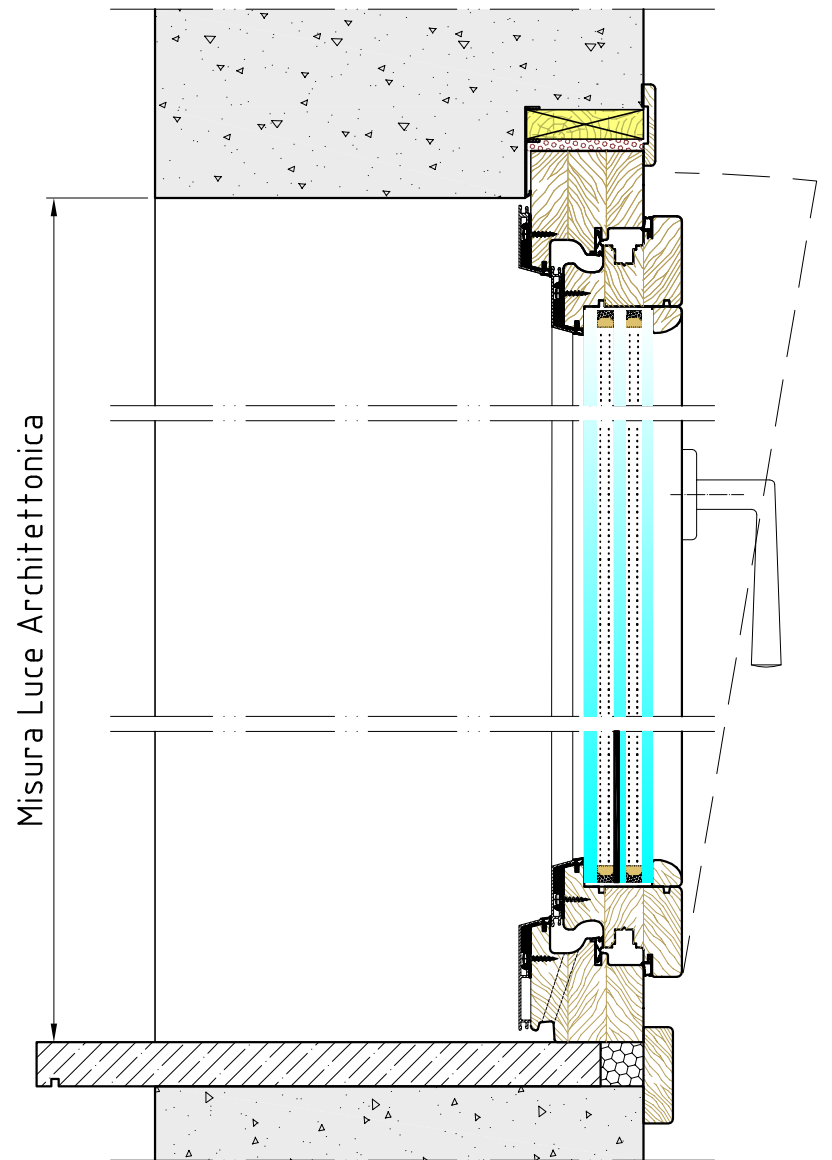

SEZIONE/SECTION

ESTERNO/EXTERNAL

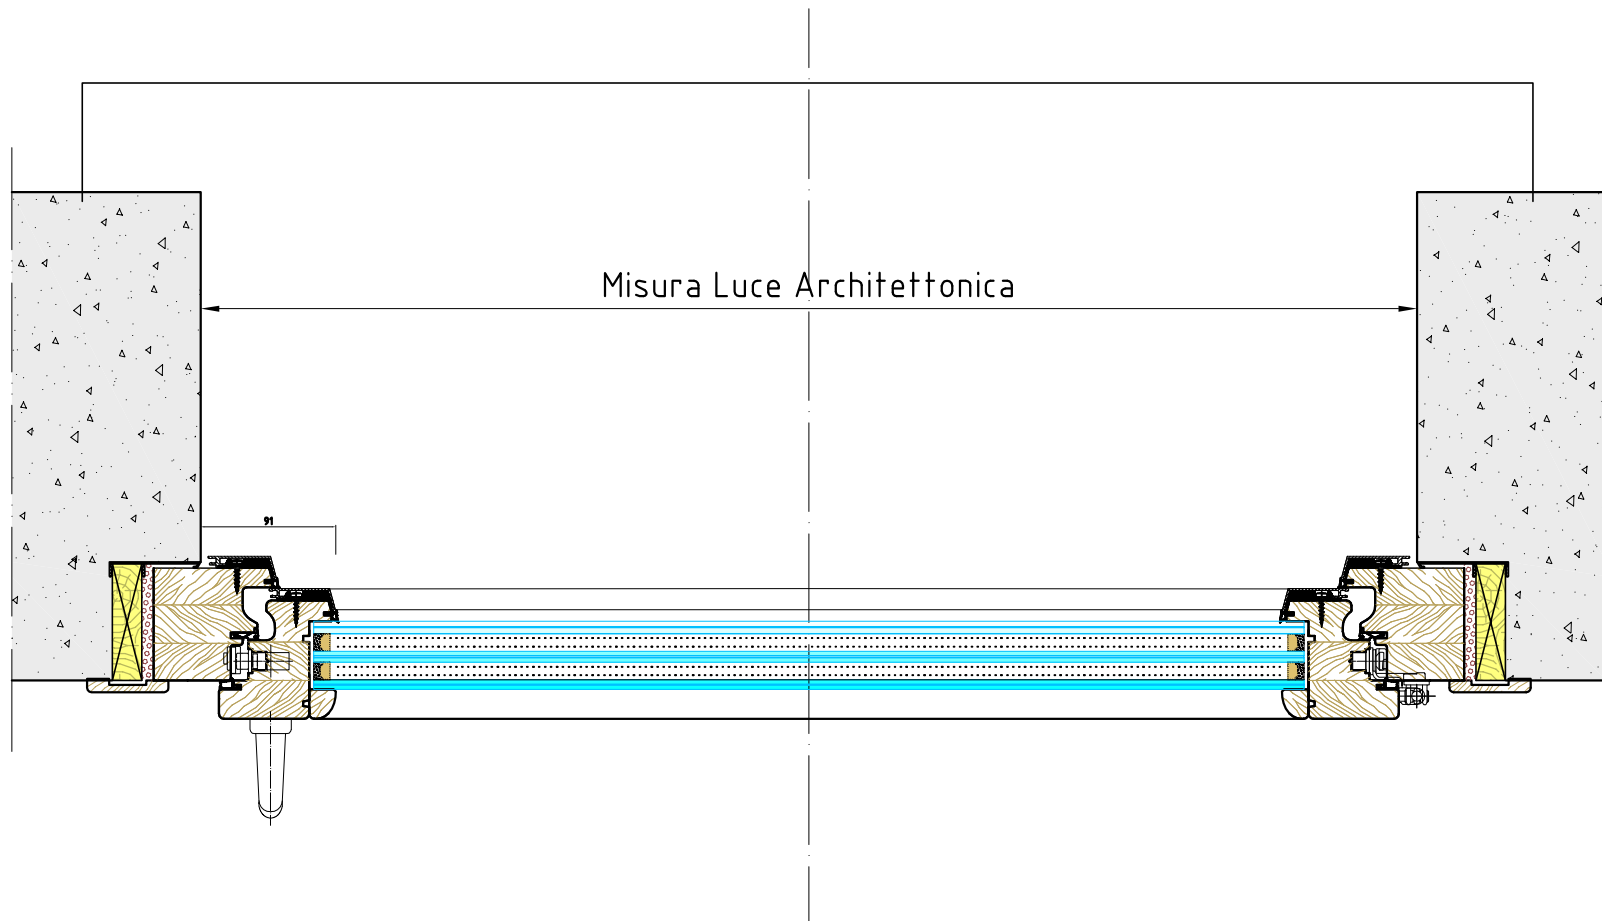

INTERNO/INTERNAL



3F s.r.l.  
V.le Vittorio Emanuele III, 7  
24060 Bossico (Bg)  
Tel. e Fax +39.035.968.028

FALEGNAMERIA  
PRODUZIONE e POSA  
PORTE ed INFISSI  
IN LEGNO  
www.falegnameria3f.it  
info@falegnameria3f.it

SOUND DIVISION  
PRODUZIONE e POSA  
PORTE ed INFISSI FONOSOLANTI  
INSONORIZZAZIONI  
TRATTAMENTI ACUSTICI  
www.3fsounddivision.com  
info@3fsounddivision.com

DESCRIZIONE/DESCRIPTION

FINESTRA 80 LA  
1 BATTENTE CON ANTA RIBALTA  
VISTA e SEZIONI

COMMITTENTE/PURCHASER

COMM.

IND.CANTIERE/YARD ADDRESS

CODICE N./CODE N.

80 LA SF-1BF-AR

DIS./DRAWER

Nicola F.

DATA STAMPA/PLOT

-

DATA/DATE

25/05/2015

SCALA/SCALE

1:5


REV.

-


FOGLIO SHEET

1/1

VISTA/VIEW  
INTERNA/INTERNAL

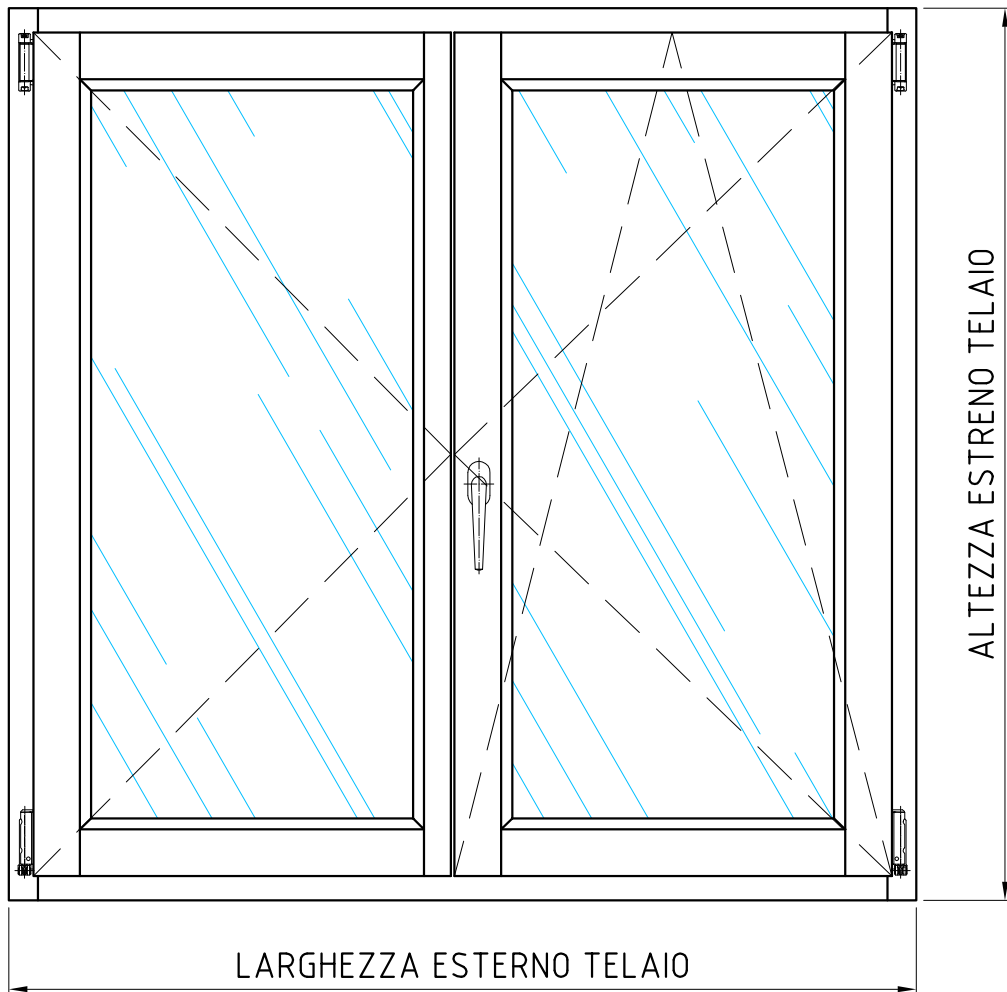


SEZIONE/SECTION

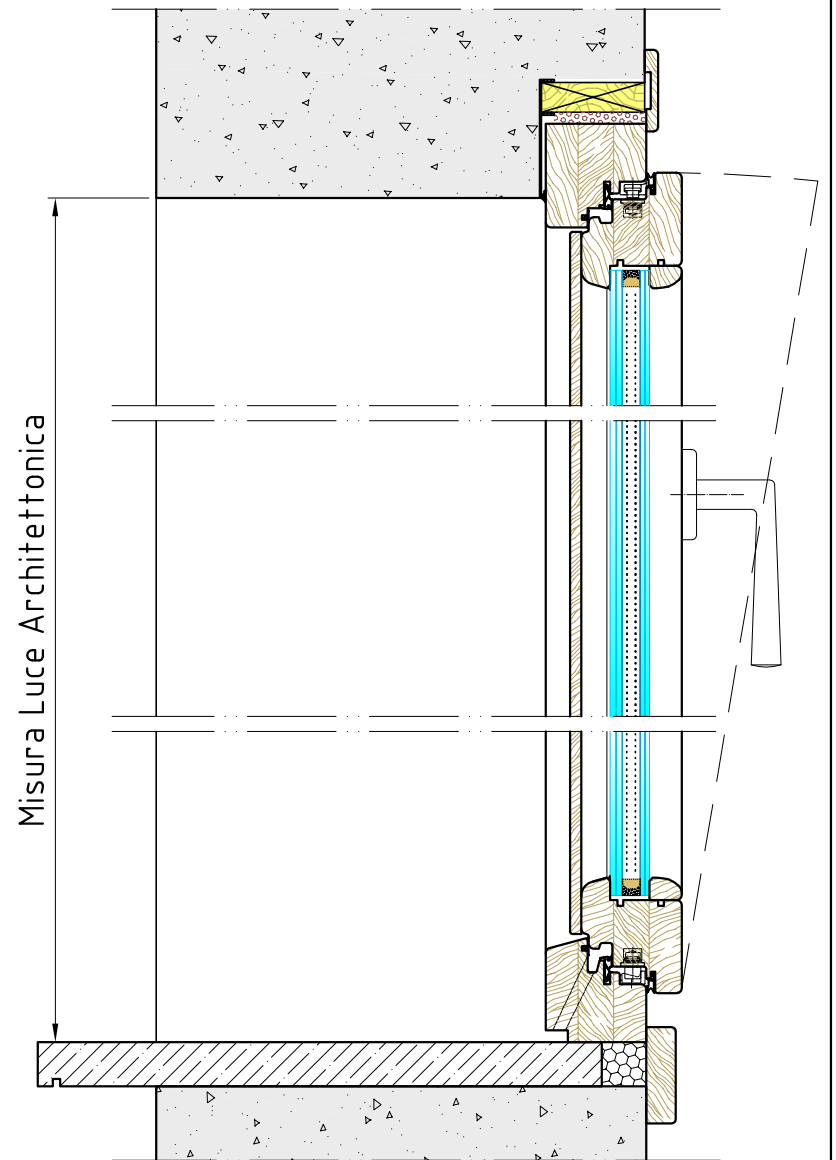

SEZIONE/SECTION

ESTERNO/EXTERNAL

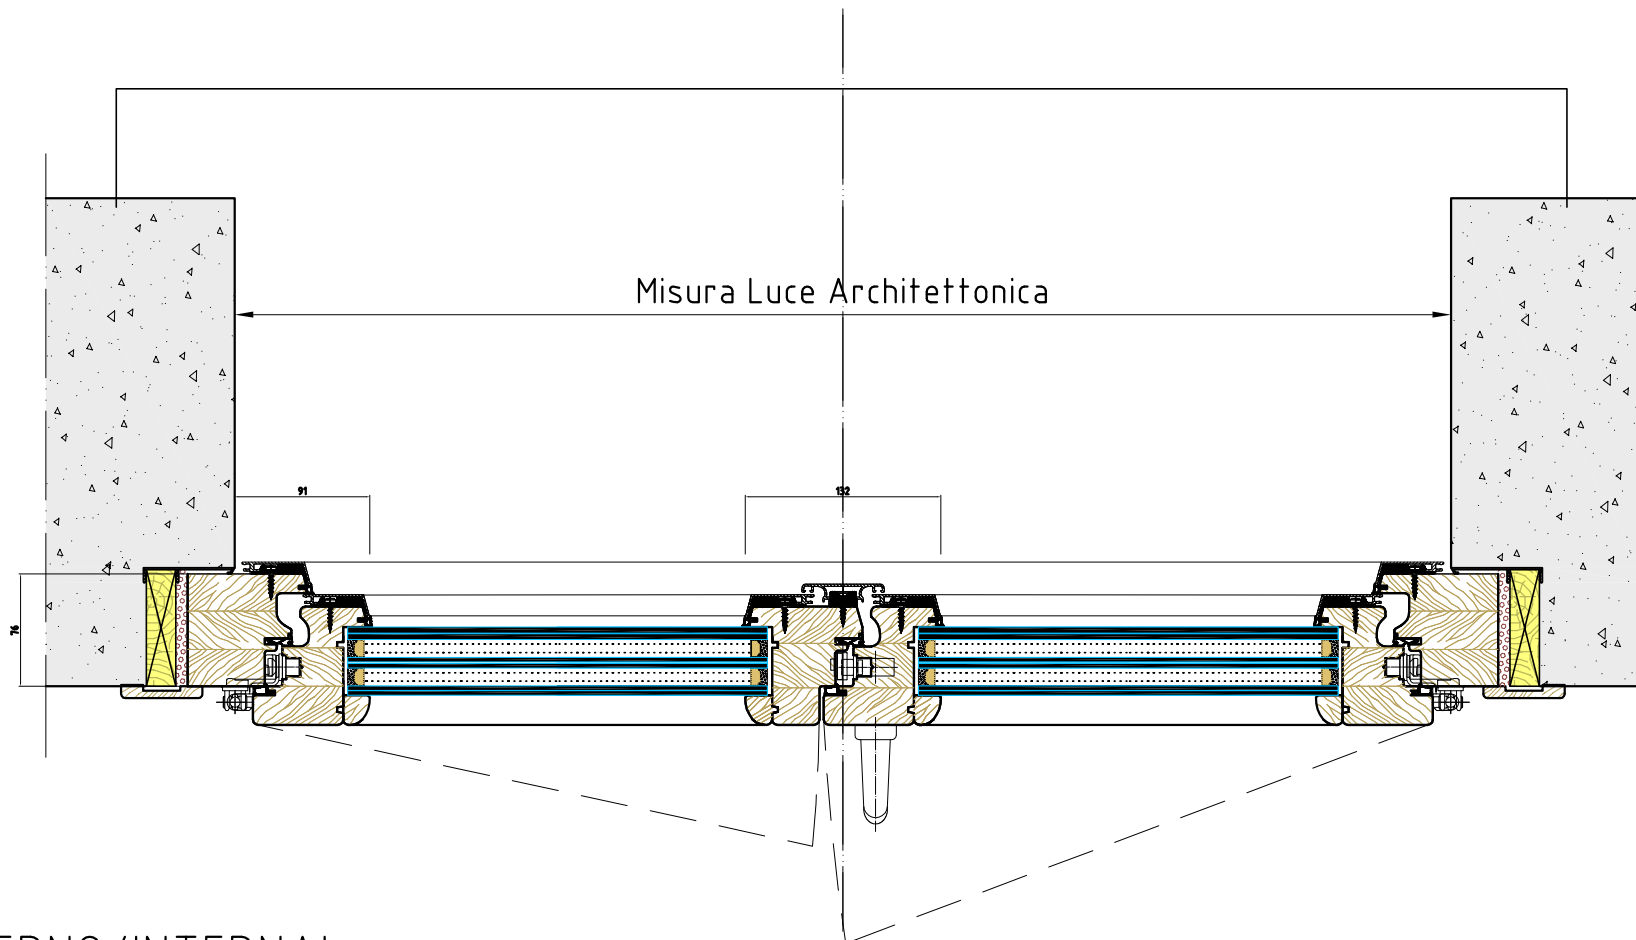

INTERNO/INTERNAL



3F s.r.l.  
V.le Vittorio Emanuele III, 7  
24060 Bossico (Bg)  
Tel. e Fax +39.035.968.028

FALEGNAMERIA  
PRODUZIONE e POSA  
PORTE ed INFISSI  
IN LEGNO  
www.falegneria3f.it  
info@falegneria3f.it

SOUND DIVISION  
PRODUZIONE e POSA  
PORTE ed INFISSI FONOSOLANTI  
INSONORIZZAZIONI  
TRATTAMENTI ACUSTICI  
www.3fsounddivision.com  
info@3fsounddivision.com

DESCRIZIONE/DESCRIPTION

FINESTRA 80 LA  
2 BATTENTI CON ANTA RIBALTA  
VISTA e SEZIONI

COMMITTENTE/PURCHASER

-

COMM.

IND.CANTIERE/YARD ADDRESS

-

CODICE N./CODE N.

80 LA SF-2BF-AR

DIS./DRAWER

Nicola F.

DATA STAMPA/PLOT

-

DATA/DATE

25/05/2015

SCALA/SCALE


1:5

REV.


-

FOGLIO SHEET

1/1

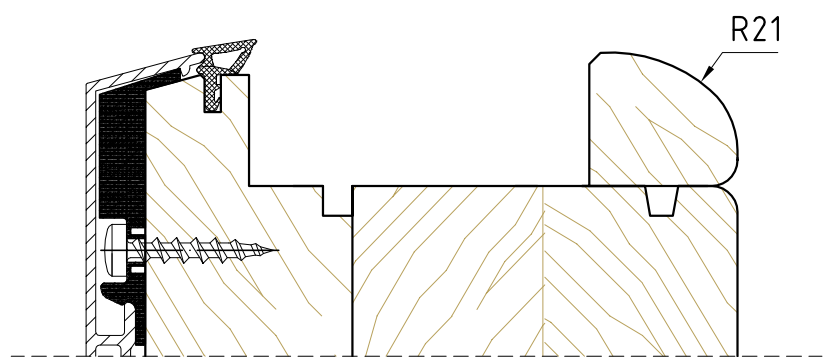

art. FI 80LA SOFT  
(xx=SF)

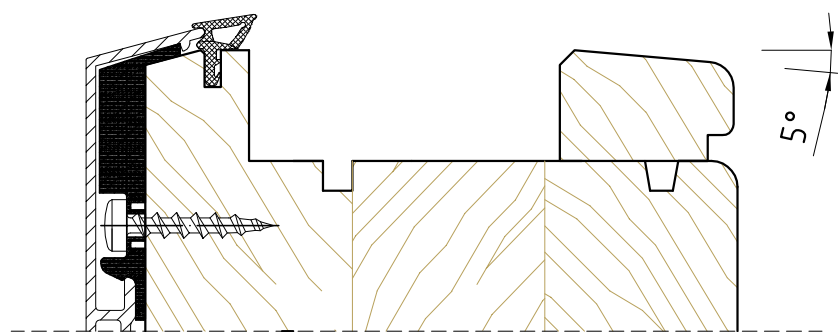

art. FI 80LA QUADRO  
(xx=QU)



**3F s.r.l.**  
V.le Vittorio Emanuele III, 7  
24060 Bossico (Bg)  
Tel. e Fax +39.035.968.028

**FALEGNAMERIA**  
PRODUZIONE e POSA  
PORTE ed INFISSI  
IN LEGNO  
[www.falegnameria3f.it](http://www.falegnameria3f.it)  
[info@falegnameria3f.it](mailto:info@falegnameria3f.it)

**SOUND DIVISION**  
PRODUZIONE e POSA  
PORTE ed INFISSI FONOSOLANTI  
INSONORIZZAZIONI  
TRATTAMENTI ACUSTICI  
[www.3sounddivision.com](http://www.3sounddivision.com)  
[info@3sounddivision.com](mailto:info@3sounddivision.com)

DESCRIZIONE/DESCRIPTION

**FINESTRA  
TIPOLOGIA CORNICI  
SEZIONI**

COMMITTENTE/PURCHASER

COMM.

IND.CANTIERE/YARD ADDRESS

CODICE N./CODE N.

**80LAXX - TIPCORN**

DIS./DRAWER

Nicola F.

DATA STAMPA/PLOT

DATA/DATE

25/05/2015

SCALA/SCALE

**1:1**

REV.

**0**

FOGLIO SHEET

**1/1**