



VISTA/VIEW
INTERNA/INTERNAL

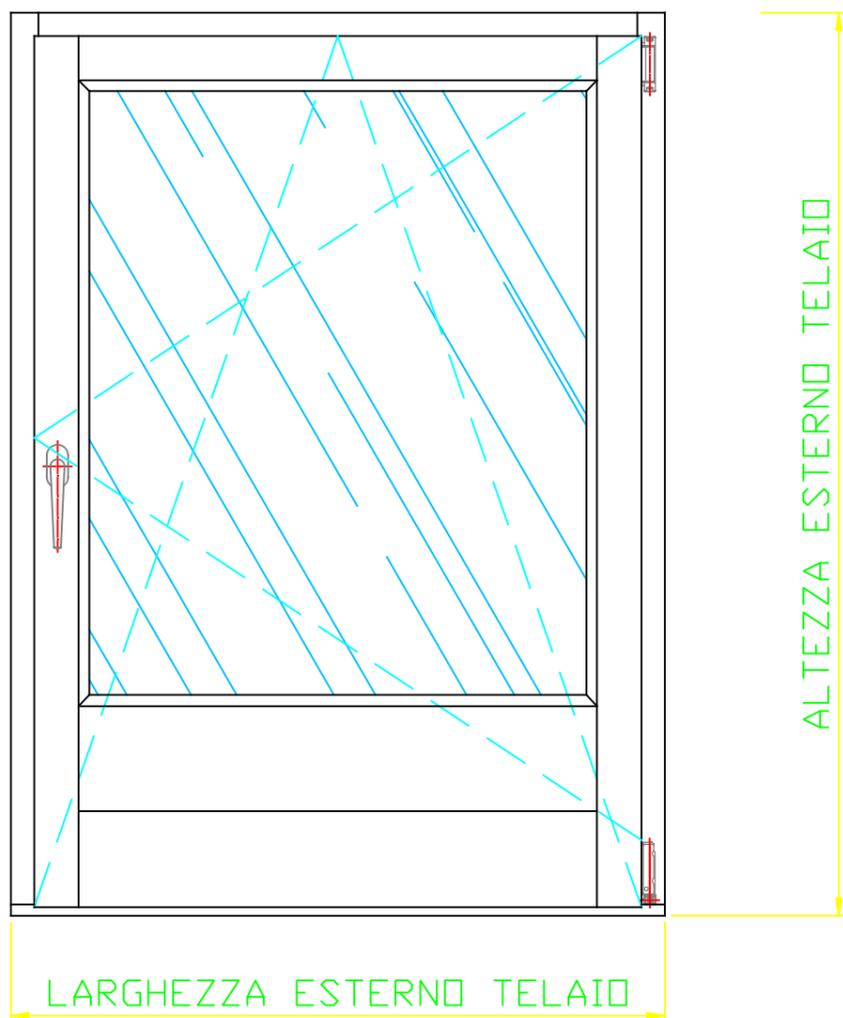


SEZIONE/SECTION

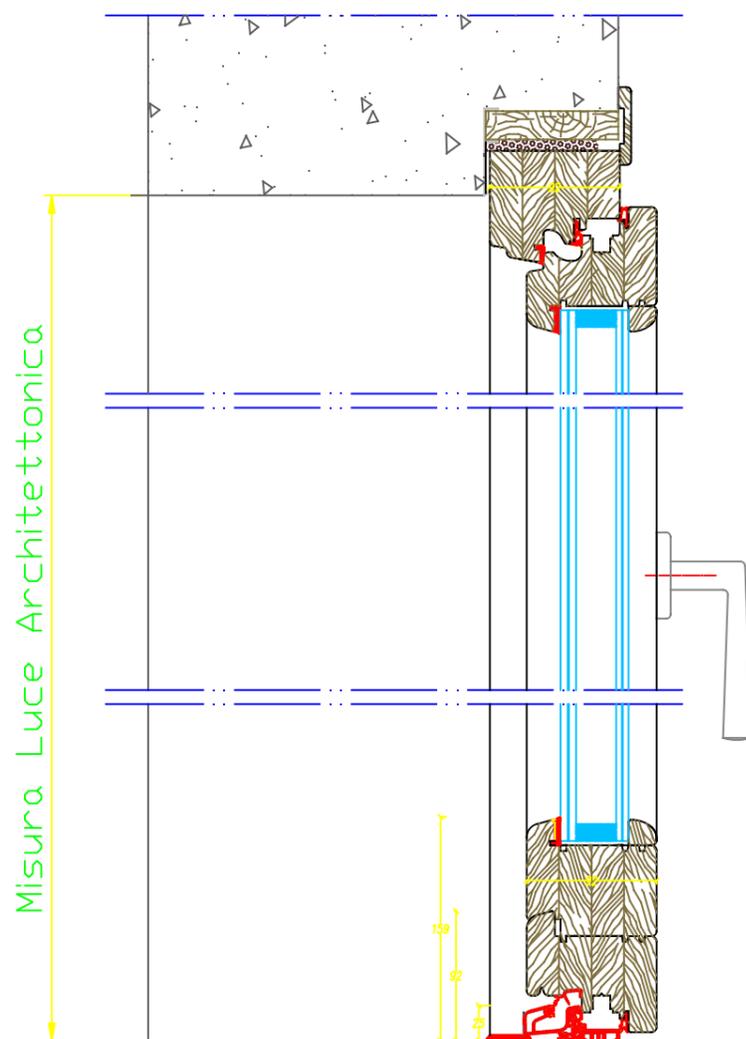

SEZIONE/SECTION

ESTERNO/EXTERNAL

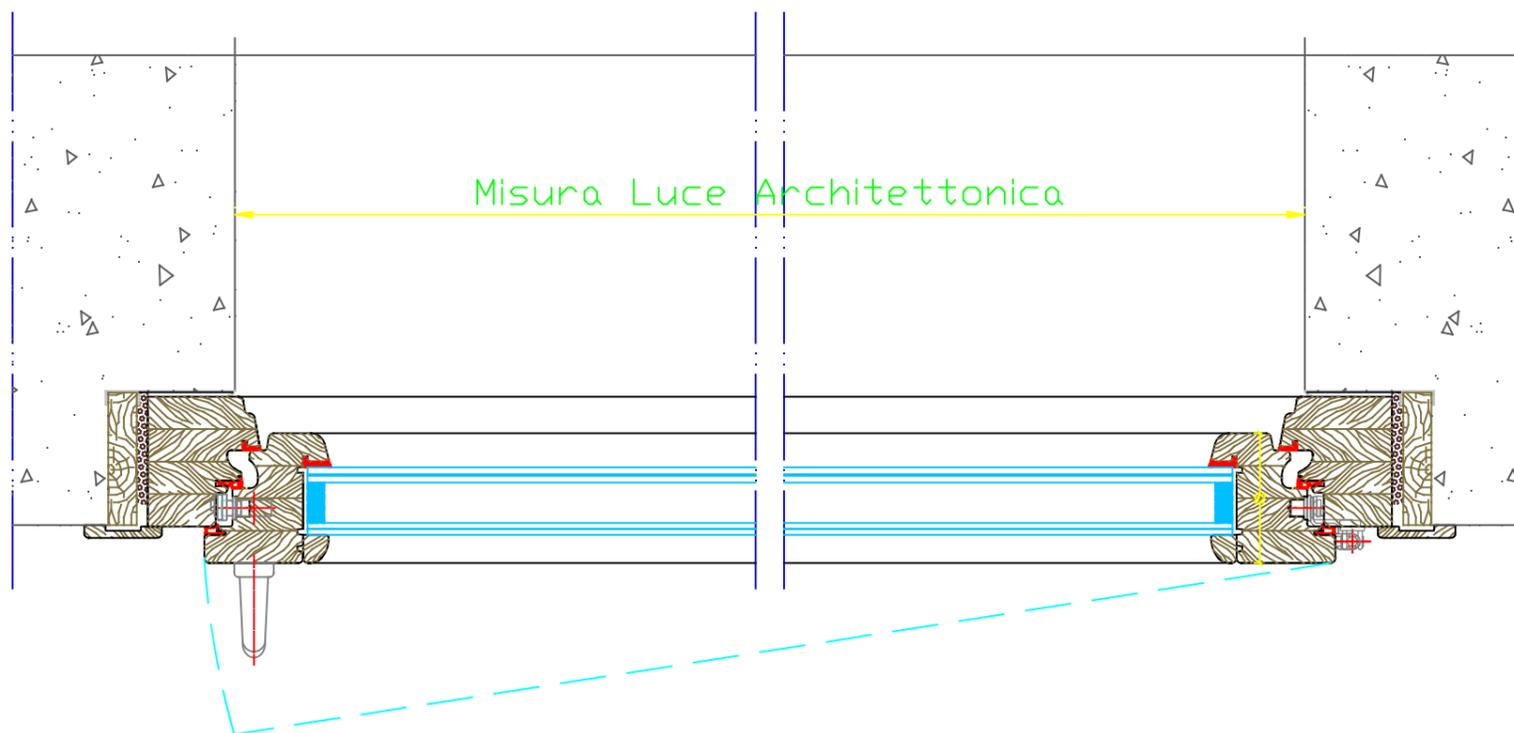

INTERNO/INTERNAL



3F s.r.l.
V.le Vittorio Emanuele III, 7
24060 Bossico (Bg)
Tel. e Fax +39.035.968.028

FALEGNAMERIA
PRODUZIONE e POSA
PORTE ed INFISSI
IN LEGNO
www.falegnameria3f.it
info@falegnameria3f.it

SOUND DIVISION
PRODUZIONE e POSA
PORTE ed INFISSI FONOISOLANTI
INSONORIZZAZIONI
TRATTAMENTI ACUSTICI
www.3fsounddivision.com
info@3fsounddivision.com

DESCRIZIONE/DESCRIPTION

FINESTRA art. FI 80
1 BATTENTE PF CON ANTA RIBALTA
VISTA e SEZIONI

COMMITTENTE/PURCHASER

-

IND.CANTIERE/YARD ADDRESS

-

COMM.

-

CODICE N./CODE N.

80 SF-1BPF-AR

DIS./DRAWER

Nicola F.

DATA STAMPA/PLOT

-

DATA/DATE

08/03/16

SCALA/SCALE

1:5


REV.

0


FOGLIO SHEET

1/1

VISTA/VIEW
INTERNA/INTERNAL

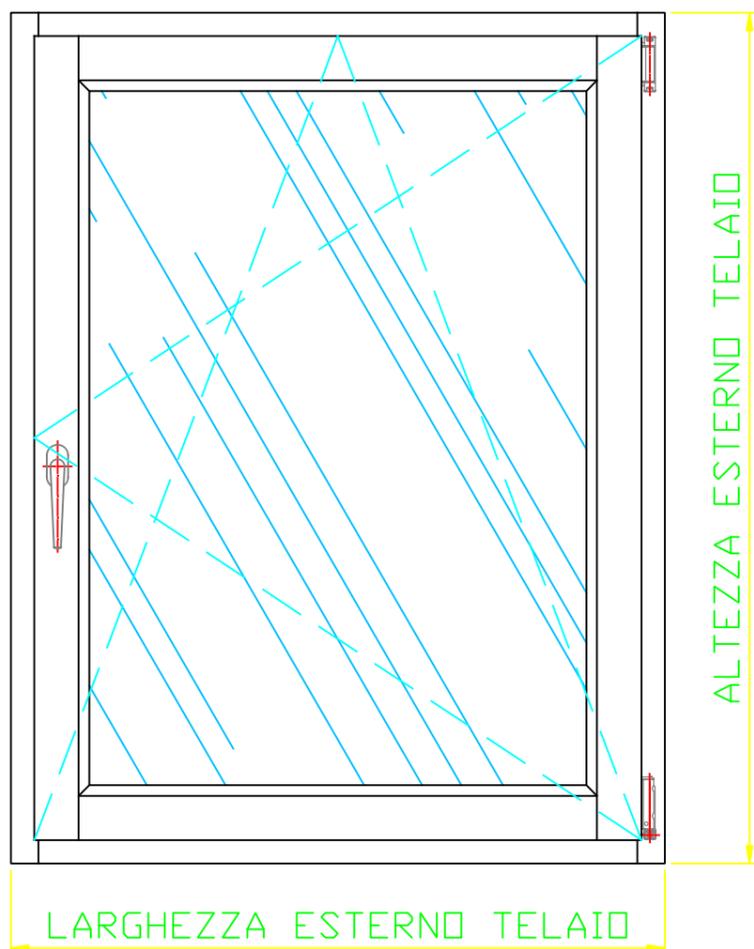


SEZIONE/SECTION

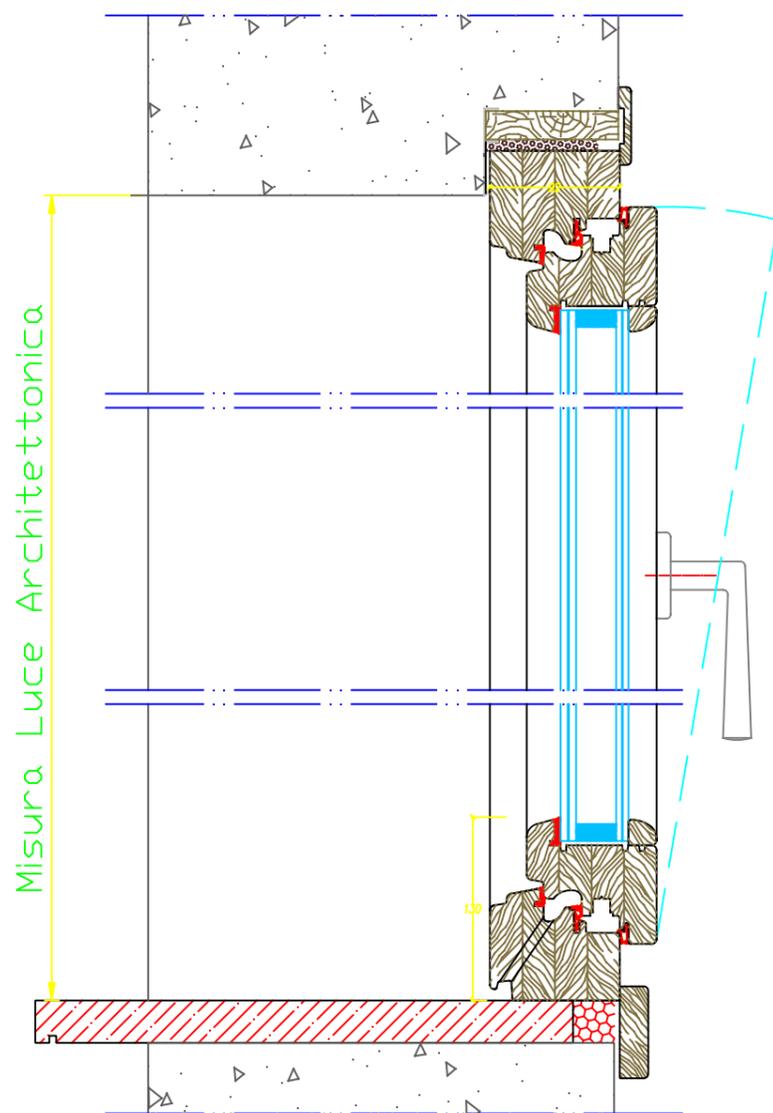

SEZIONE/SECTION

ESTERNO/EXTERNAL

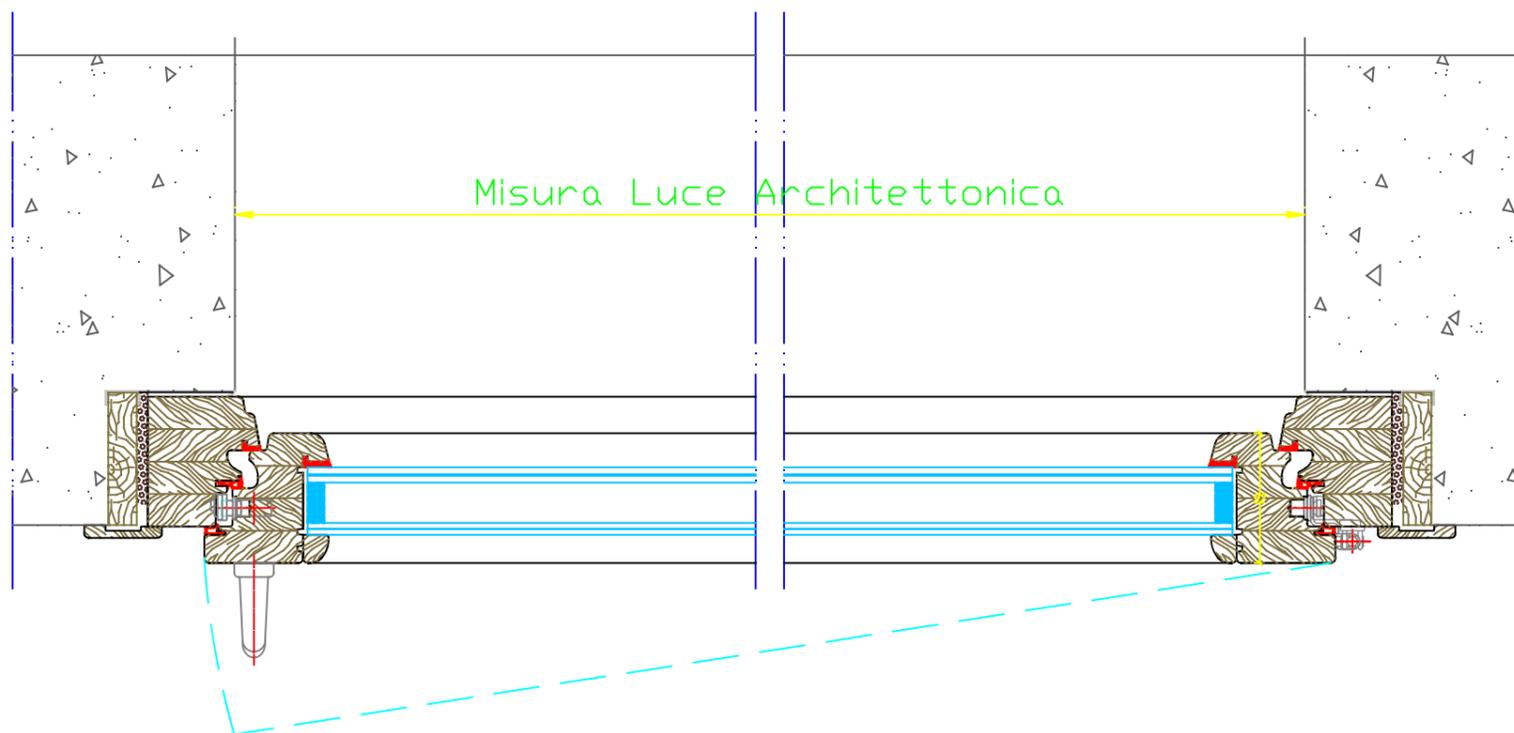

INTERNO/INTERNAL



3F s.r.l.
V.le Vittorio Emanuele III, 7
24060 Bossico (Bg)
Tel. e Fax +39.035.968.028

FALEGNAMERIA
PRODUZIONE e POSA
PORTE ed INFISSI
IN LEGNO
www.falegnameria3f.it
info@falegnameria3f.it

SOUND DIVISION
PRODUZIONE e POSA
PORTE ed INFISSI FONOISOLANTI
INSONORIZZAZIONI
TRATTAMENTI ACUSTICI
www.3fsounddivision.com
info@3fsounddivision.com

DESCRIZIONE/DESCRIPTION

FINESTRA art. FI 92
1 BATTENTE CON ANTA RIBALTA
VISTA e SEZIONI

COMMITTENTE/PURCHASER

-

IND.CANTIERE/YARD ADDRESS

-

COMM.

-

CODICE N./CODE N.

92 SF-1BF-AR 0

DIS./DRAWER

Nicola F.

DATA STAMPA/PLOT

-

DATA/DATE

08/03/16

SCALA/SCALE

1:5


REV.

0


FOGLIO SHEET

1/1

VISTA/VIEW
INTERNA/INTERNAL

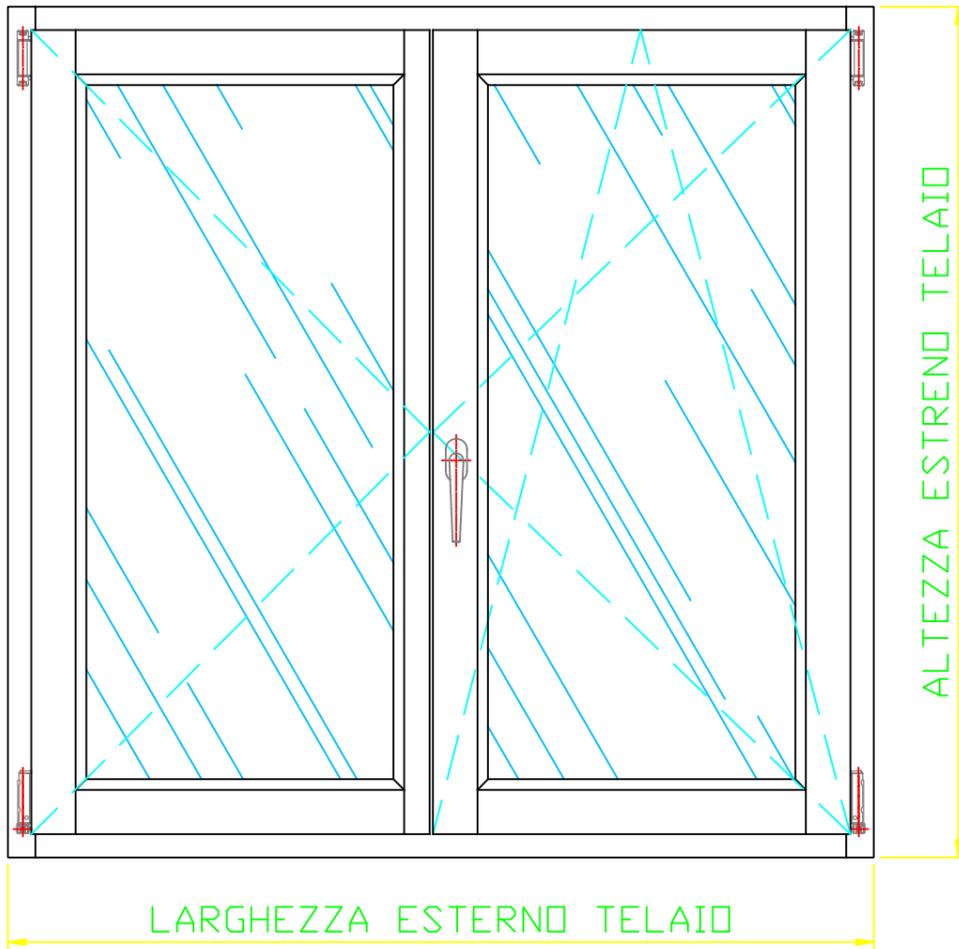


SEZIONE/SECTION

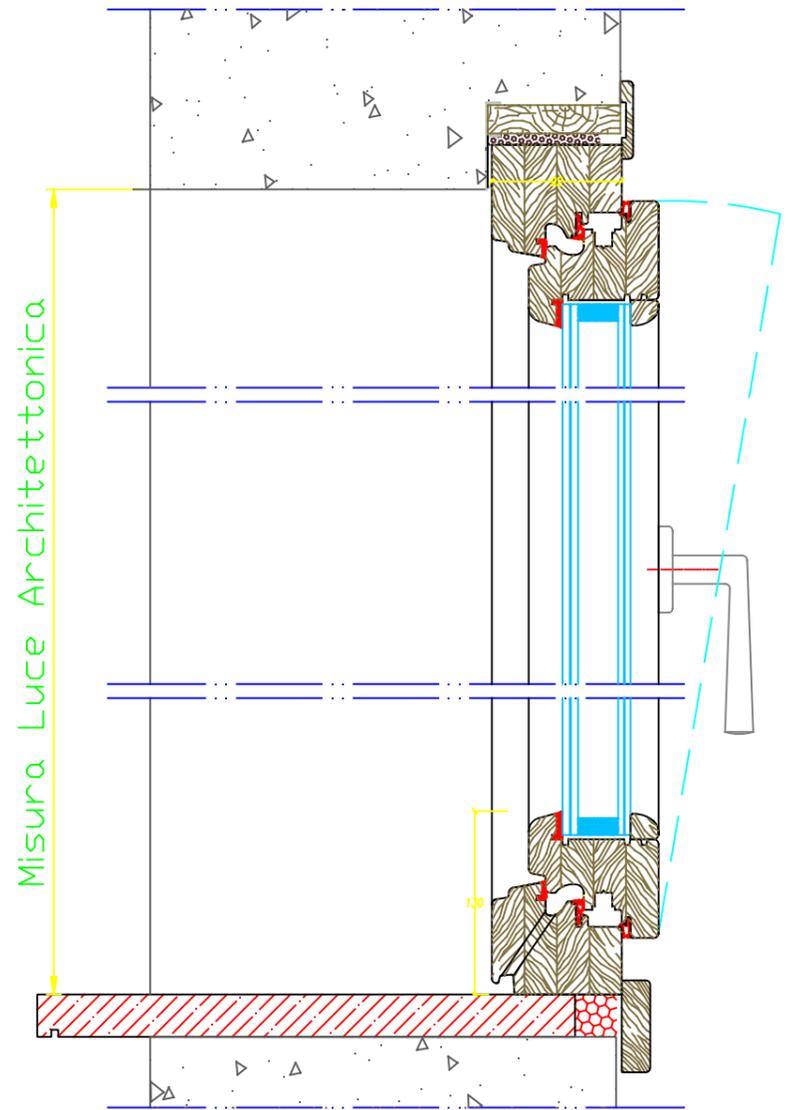

SEZIONE/SECTION

ESTERNO/EXTERNAL

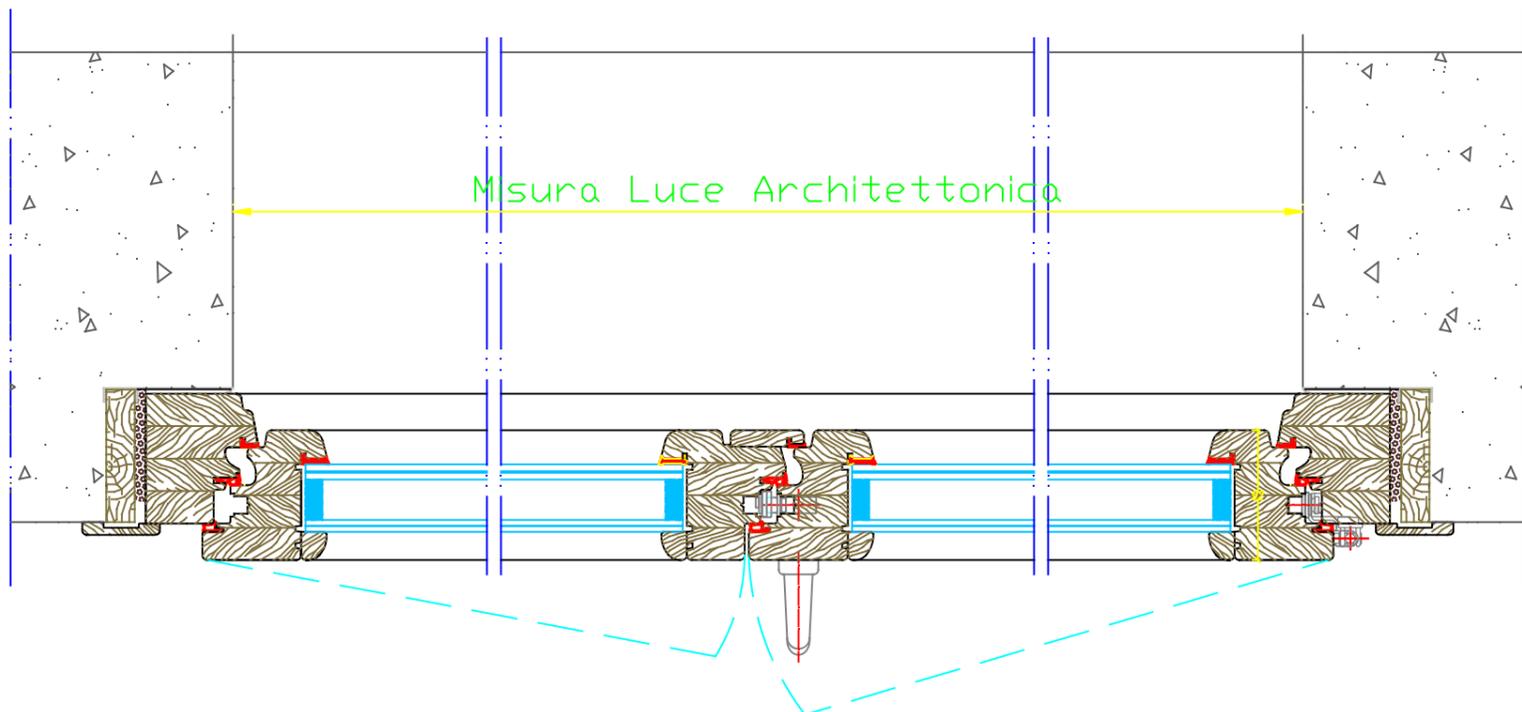

INTERNO/INTERNAL



3F s.r.l.
V.le Vittorio Emanuele III, 7
24060 Bossico (Bg)
Tel. e Fax +39.035.968.028

FALEGNAMERIA
PRODUZIONE e POSA
PORTE ed INFISSI
IN LEGNO
www.falegnameria3f.it
info@falegnameria3f.it

SOUND DIVISION
PRODUZIONE e POSA
PORTE ed INFISSI FONOISOLANTI
INSONORIZZAZIONI
TRATTAMENTI ACUSTICI
www.3fsounddivision.com
info@3fsounddivision.com

DESCRIZIONE/DESCRIPTION

FINESTRA 92 LA
2 BATTENTI CON ANTA RIBALTA
VISTA e SEZIONI

COMMITTENTE/PURCHASER

IND.CANTIERE/YARD ADDRESS

COMM.

92 LA SF-2BF-AR

CODICE N./CODE N.

DIS./DRAWER

Nicola F.

DATA STAMPA/PLOT

DATA/DATE

25/05/2015

SCALA/SCALE

1:5

REV.

FOGLIO SHEET 1/1